




P & R - Anlage Bahnhof Geisenheim West

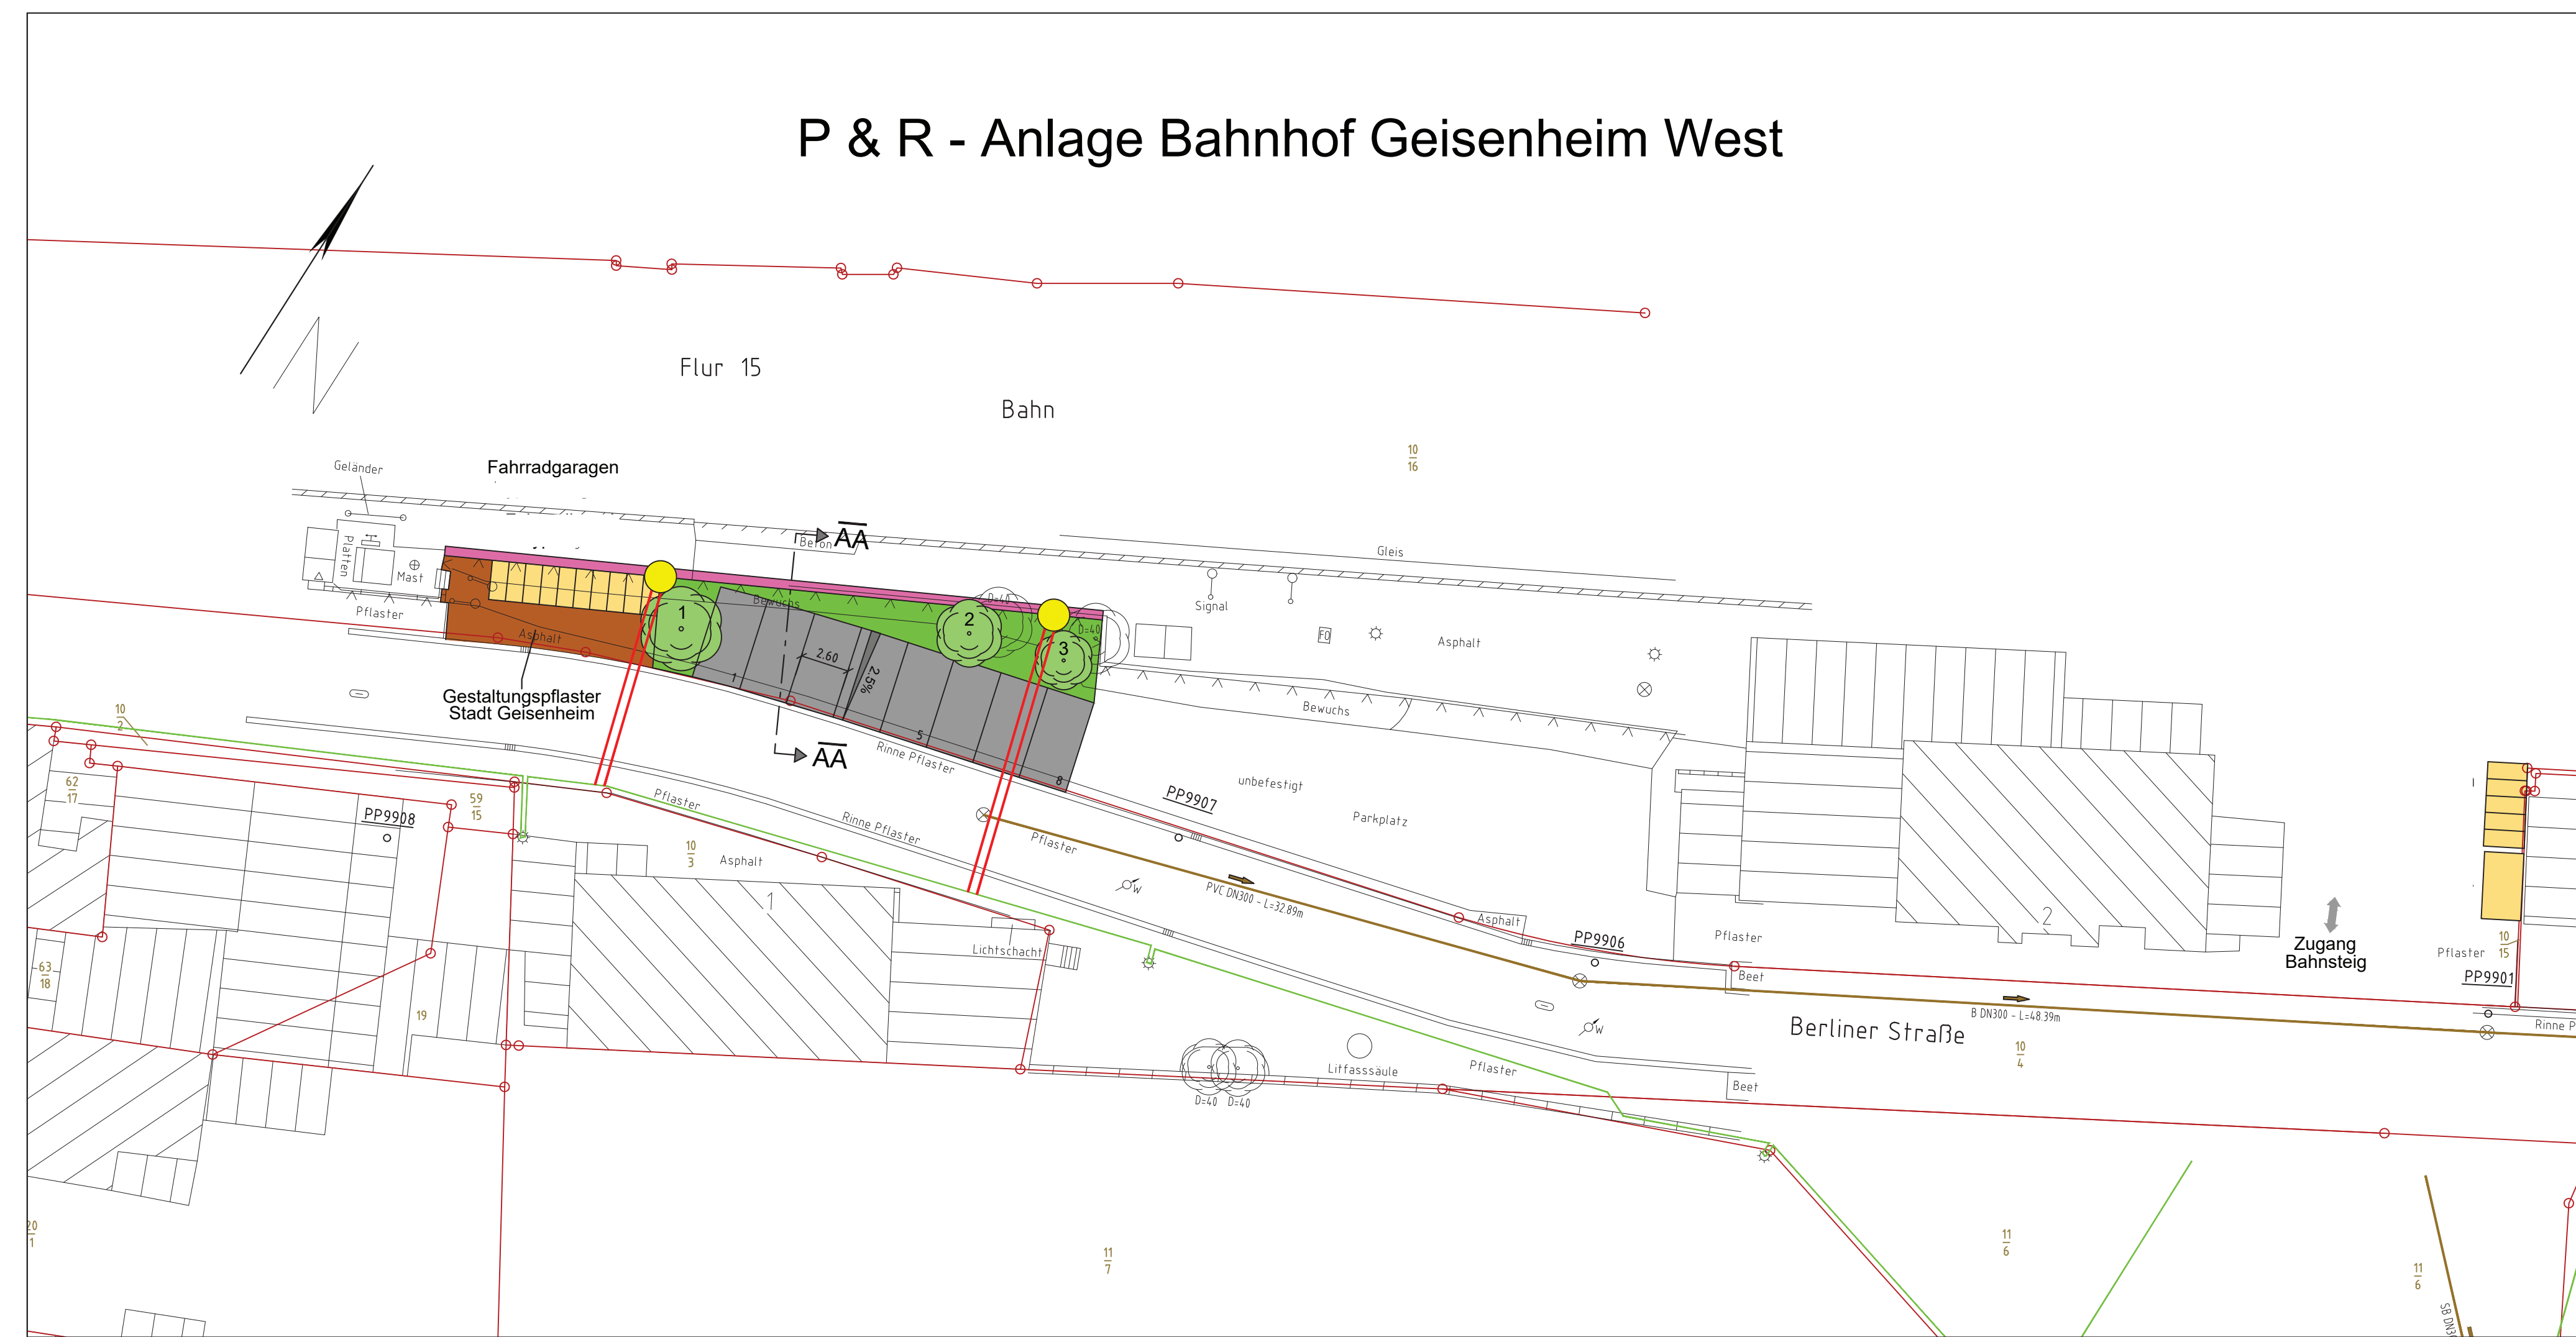


P & R - Anlage Bahnhof Geisenheim Übersicht

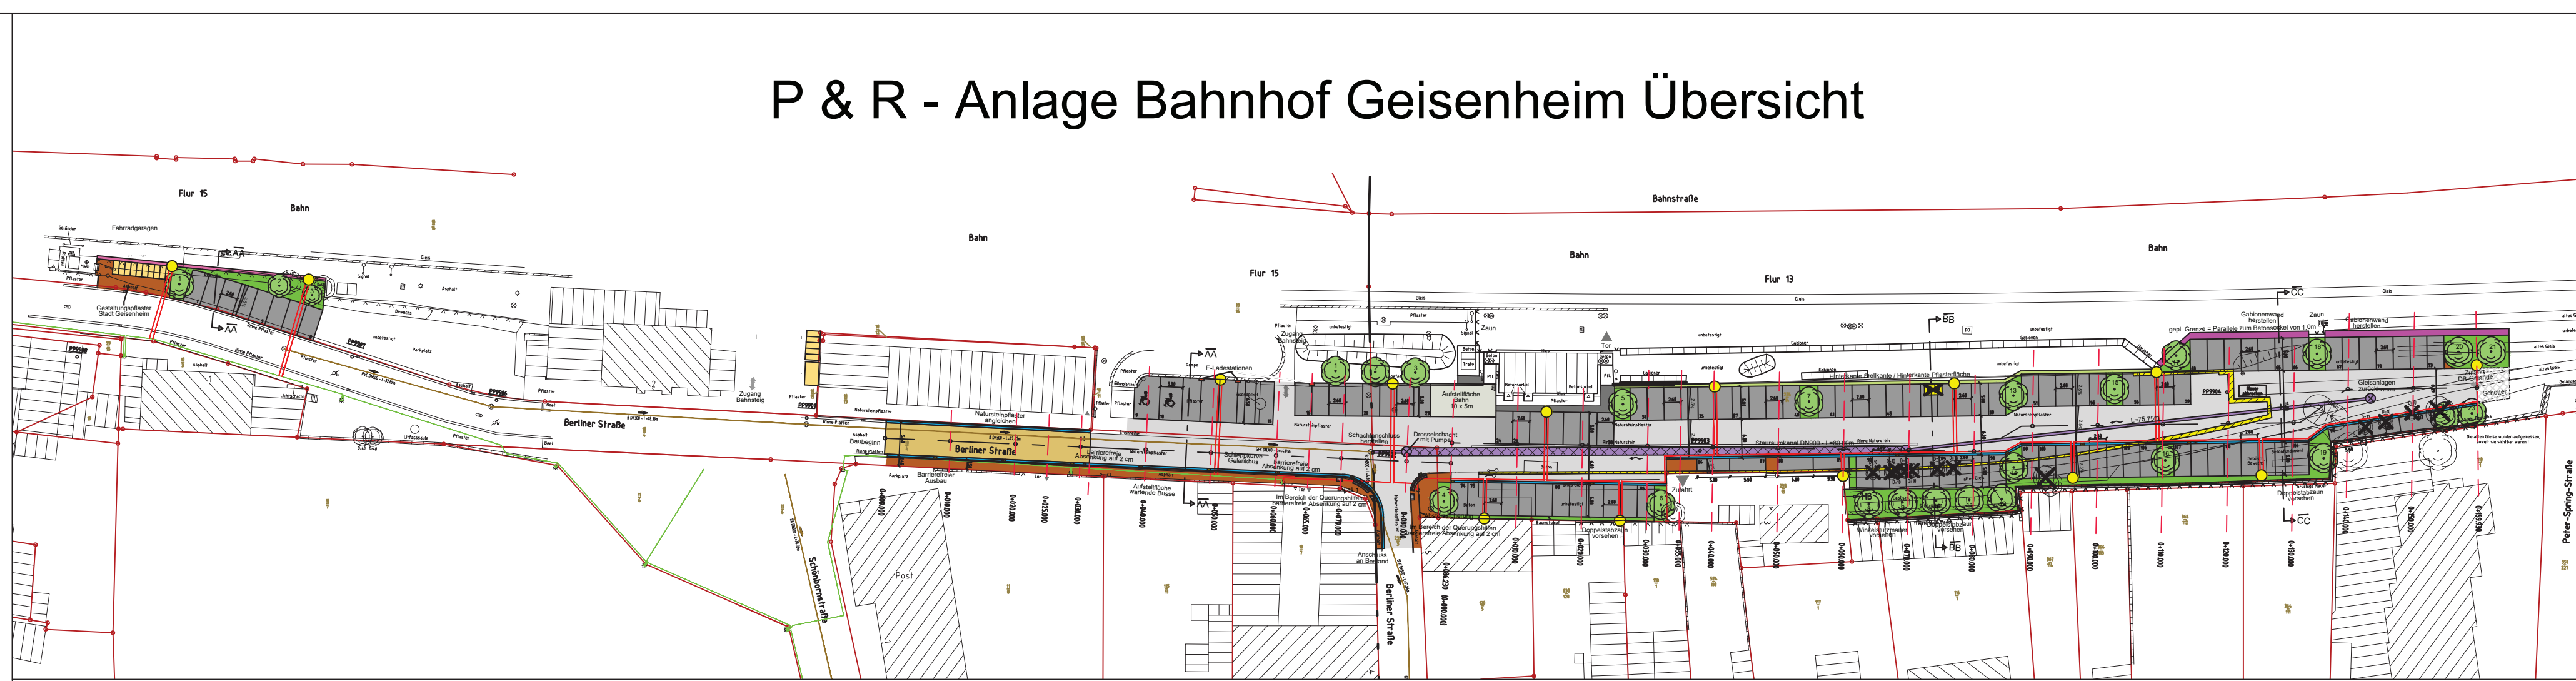


Regelquerschnitt P & R - Anlage Bahnhof Geisenheim West

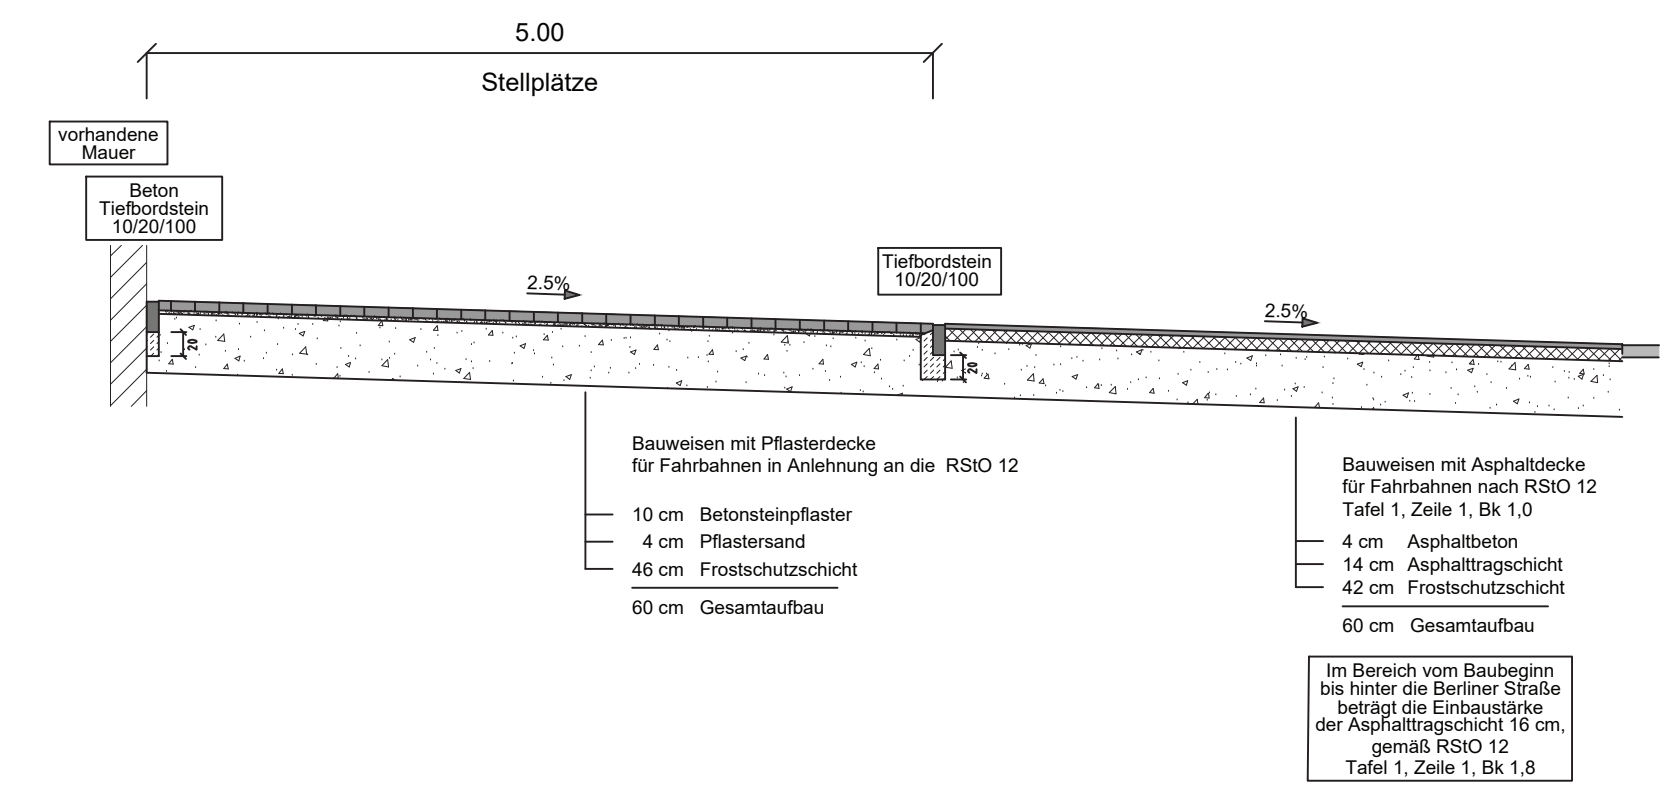

P & R - Anlage Bahnhof Geisenheim Ost

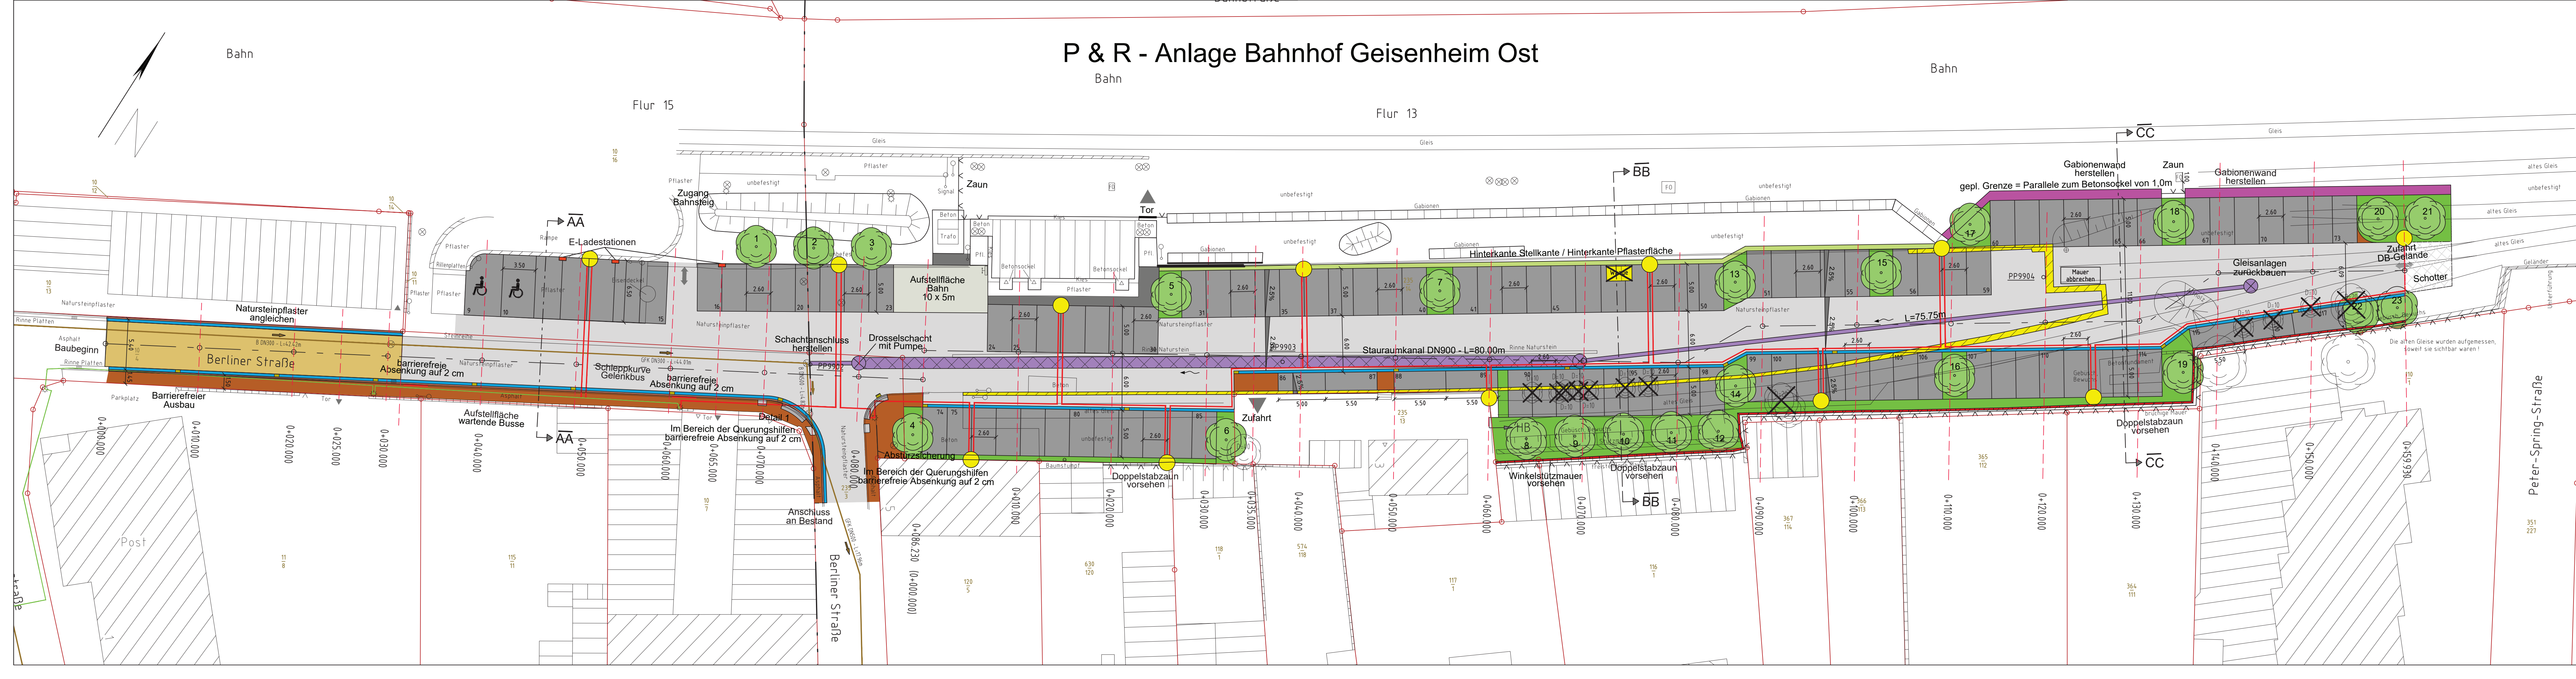

Legende	
Planung	Bestand

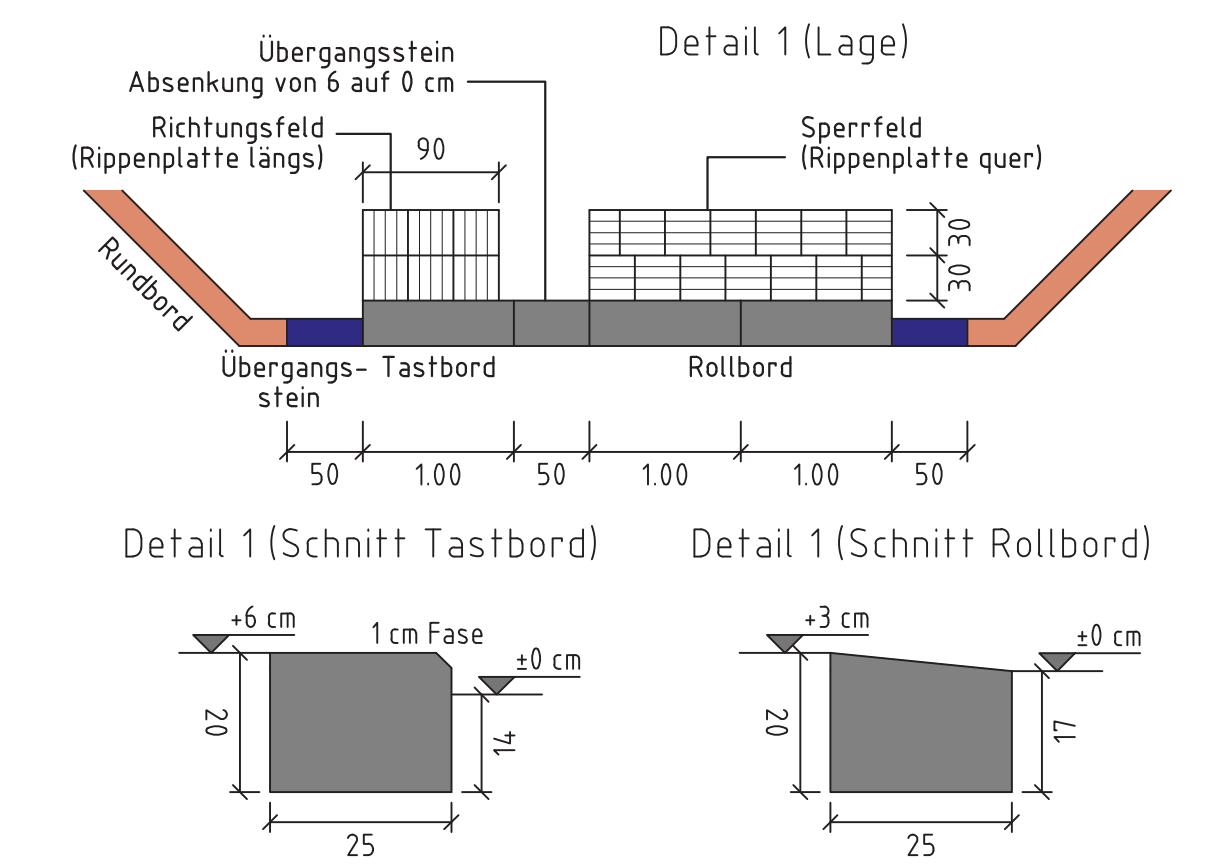

Nr.	Art der Anweisung	Datum	Name

Hochschulstadt Geisenheim		Anlage Blatt Nr. 5 1
P & R - Anlage Bahnhof Geisenheim		Lageplan
- Ausführungsplanung -		Maßstab: 1 : 250