




FONTÄNENFELD Variante B Vollstrahldüse + LED

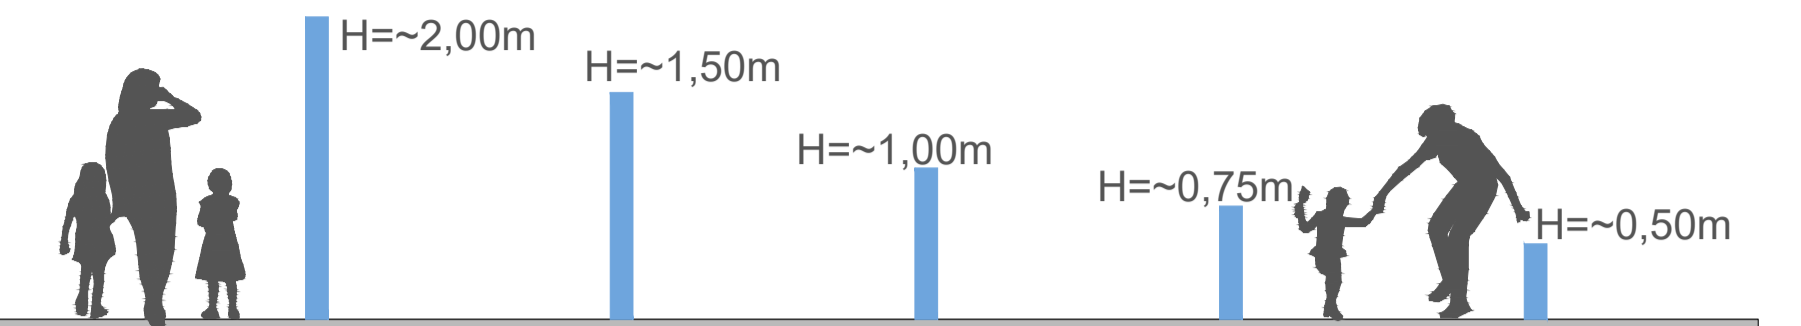

Granitplatten
Farbe: grau

Wasserdüsen ebenerdig



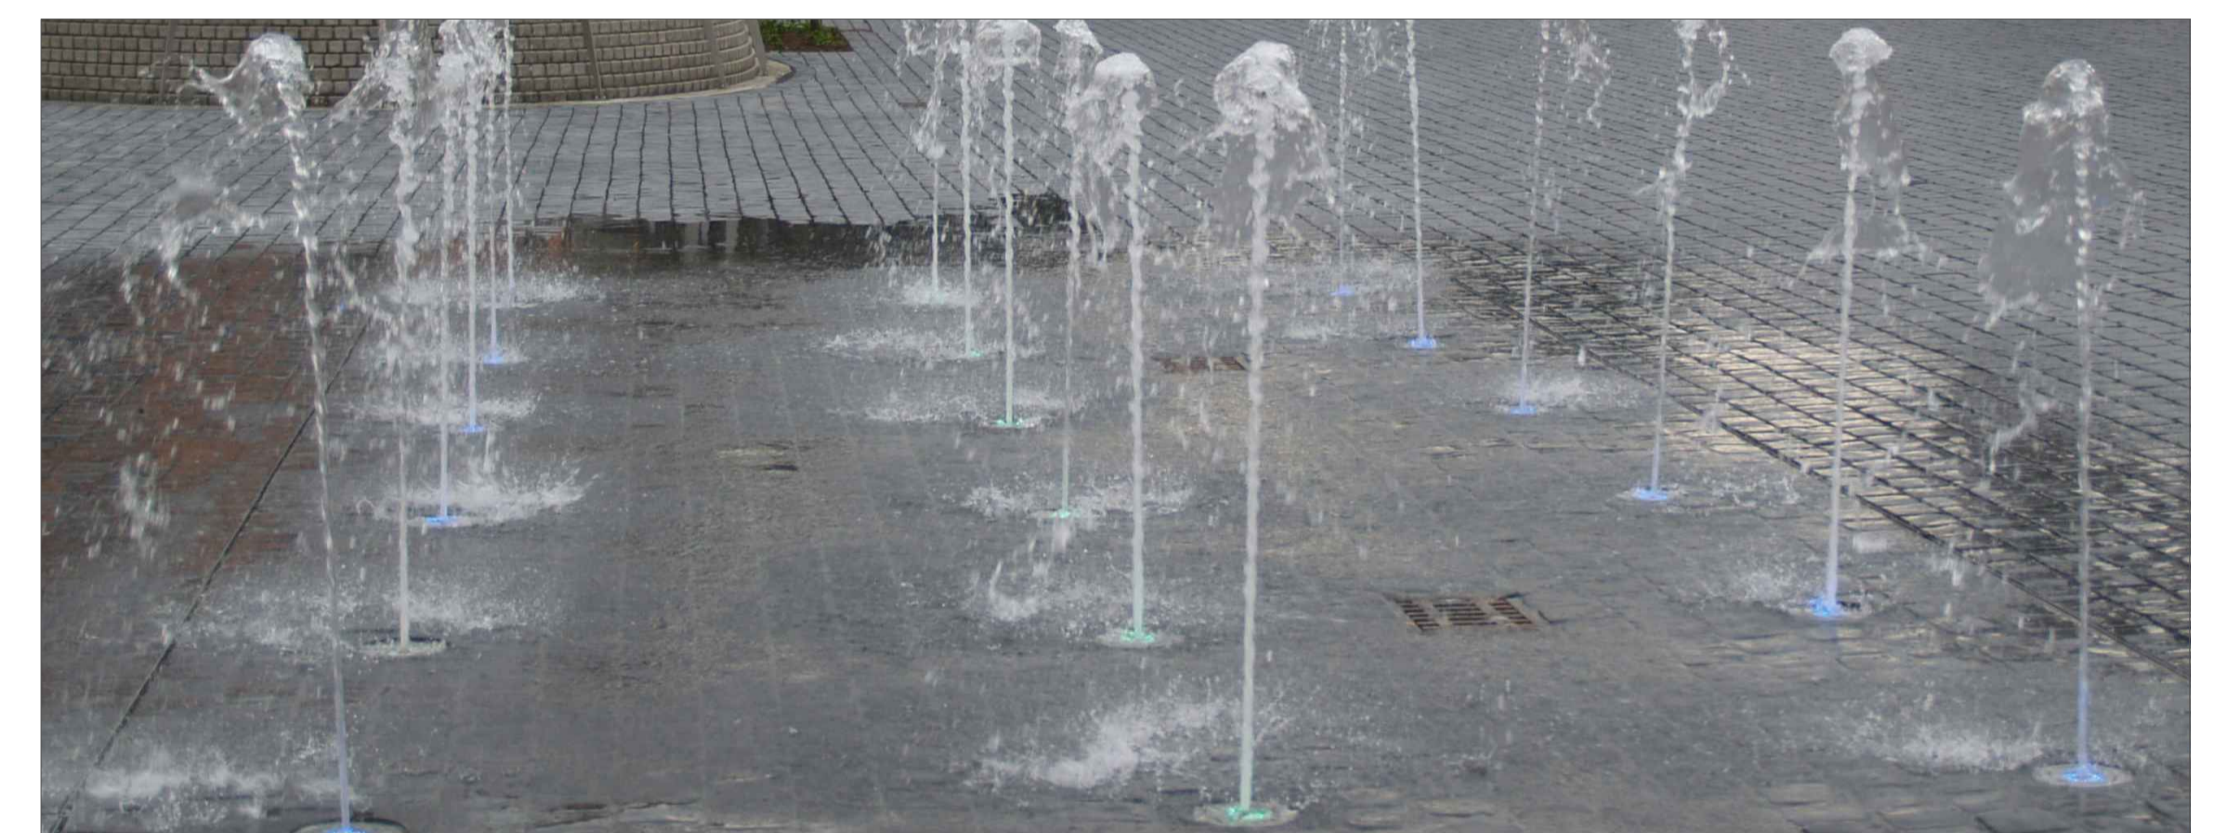


Foto nur beispielhaft

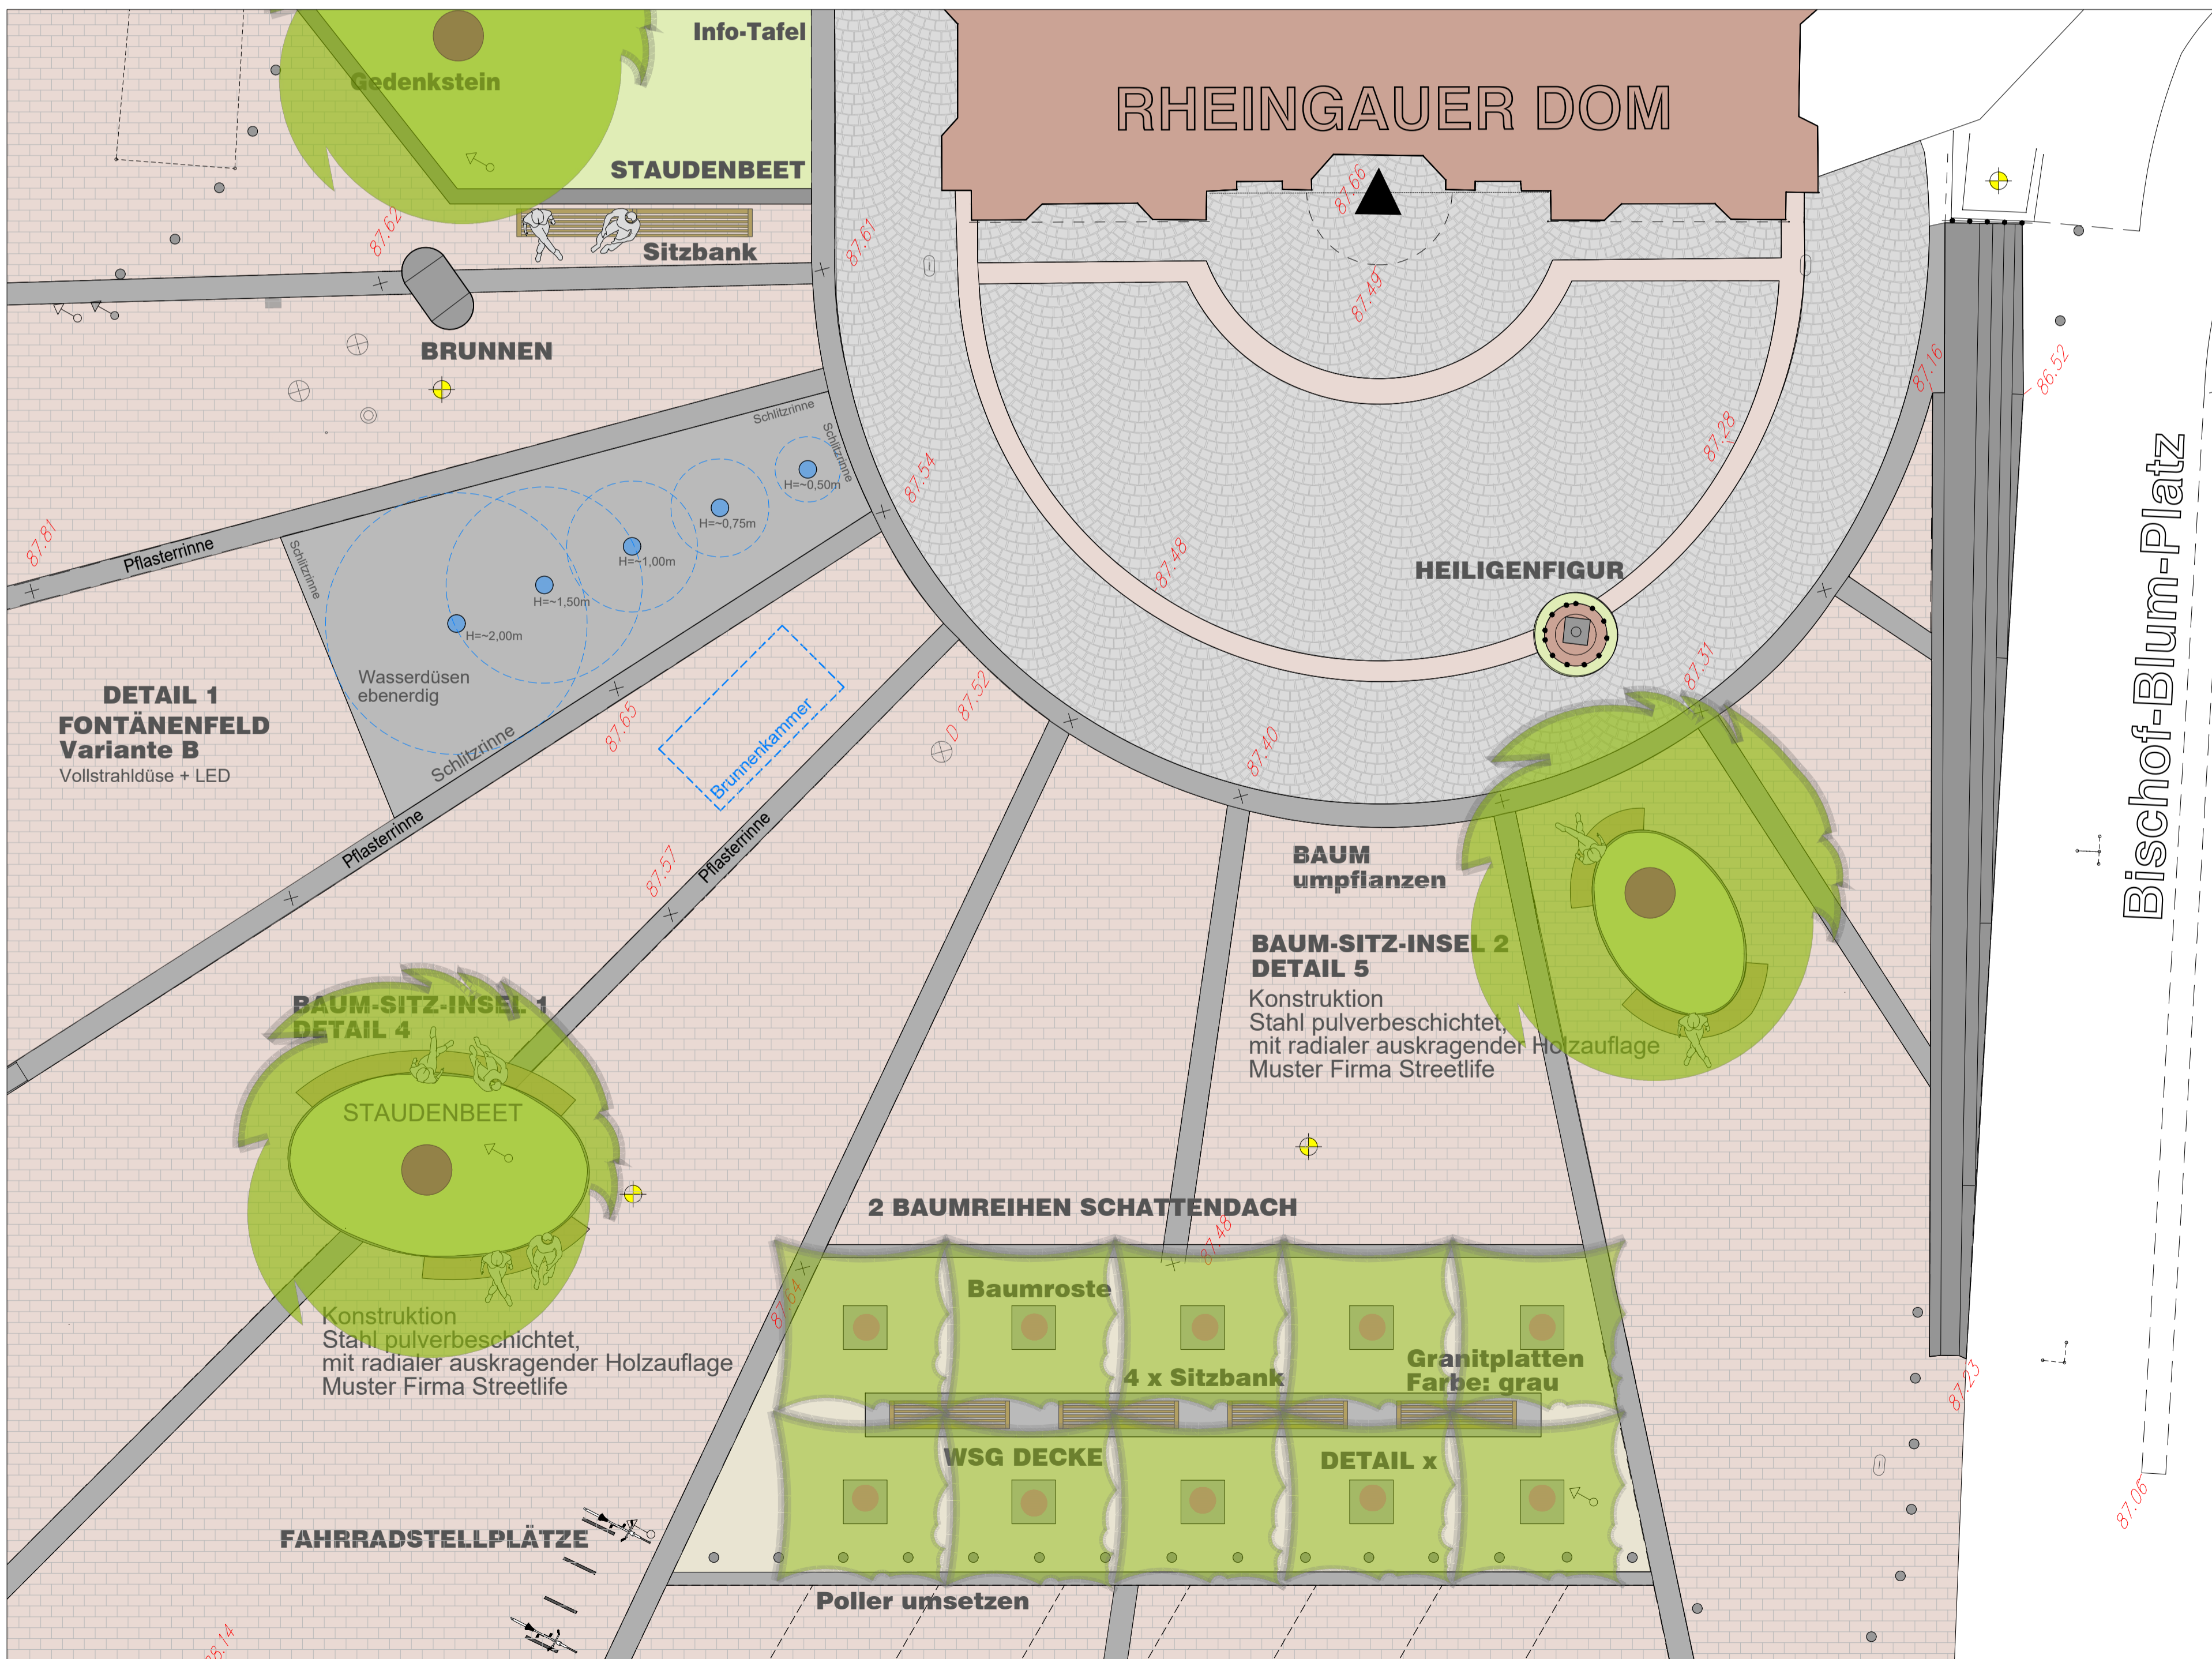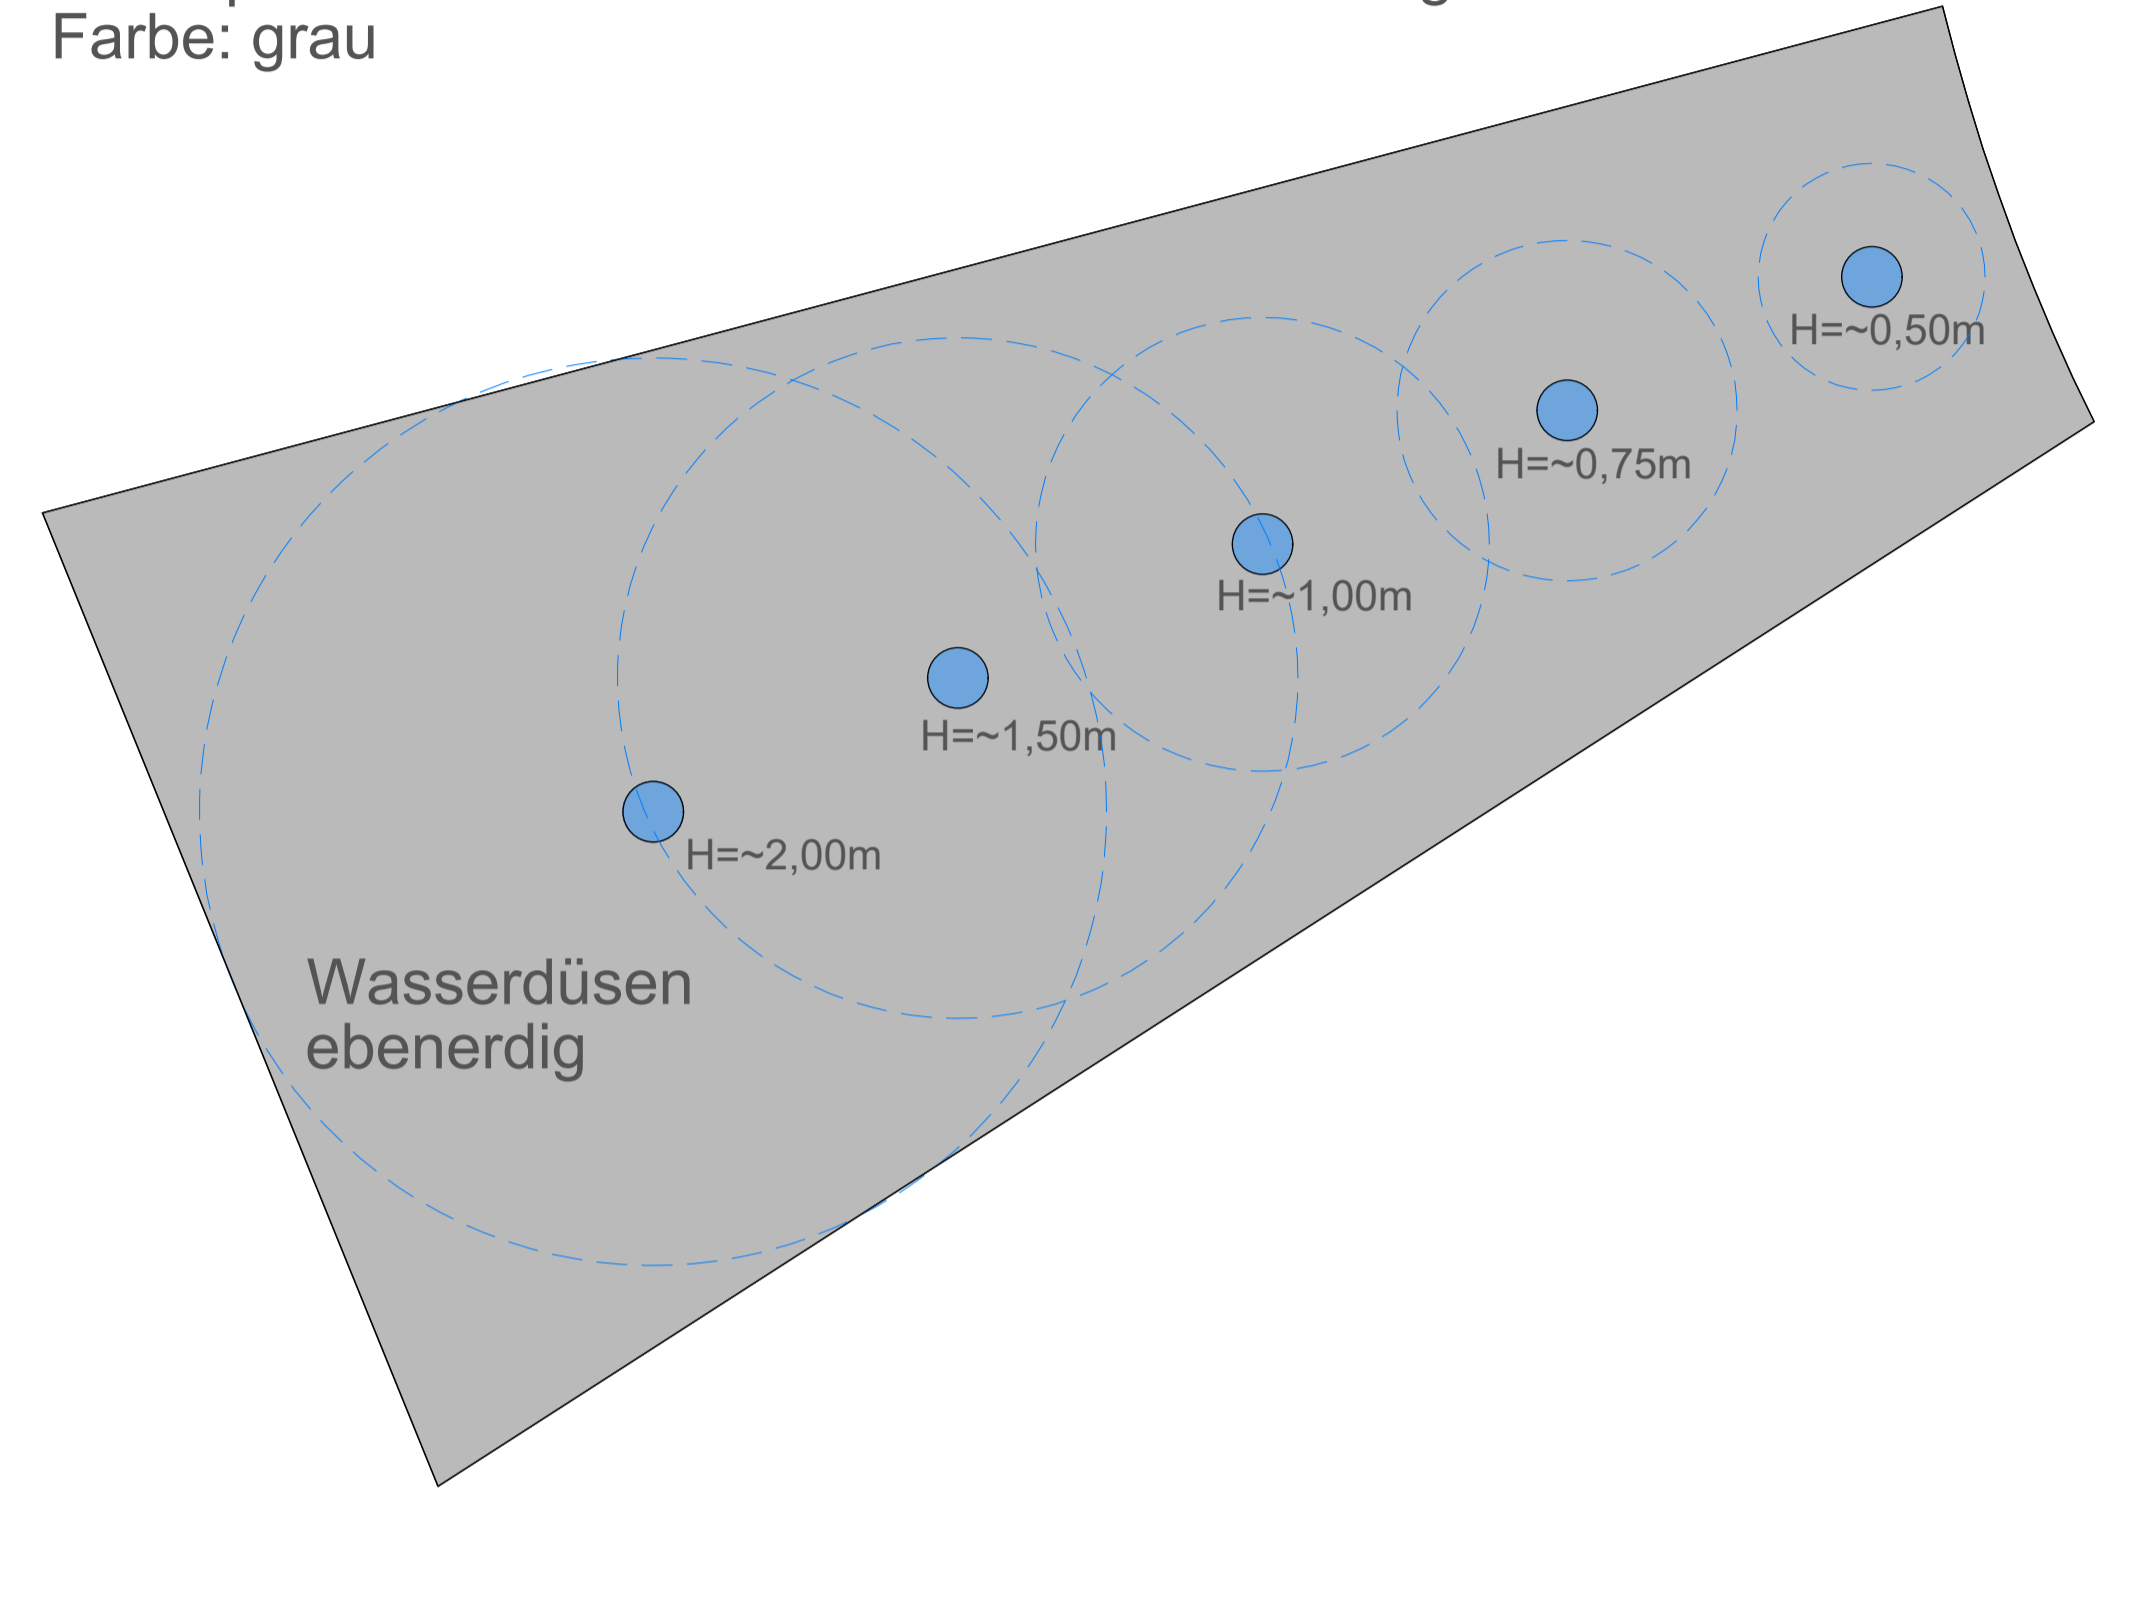

BISCHOF - BLUM - PLATZ
Magistrat der Hochschulstadt Geisenheim
TEILUMGESTALTUNG
Wasserspiel + Begrünung
Fontainenfeld Variante B
VOLLSTRAHLDÜSEN

M. 1:50, 1:100

AUSFÜHRUNG

PL.NR.: 05.4101

DATUM: 31.03.2022

Domherrngäßchen 1 | 65343 Eitville | 0049 (0) 6123 1670 | info@scholtissek-la.de

