



FONTÄNENFELD Variante A Schaumeffekt + LED



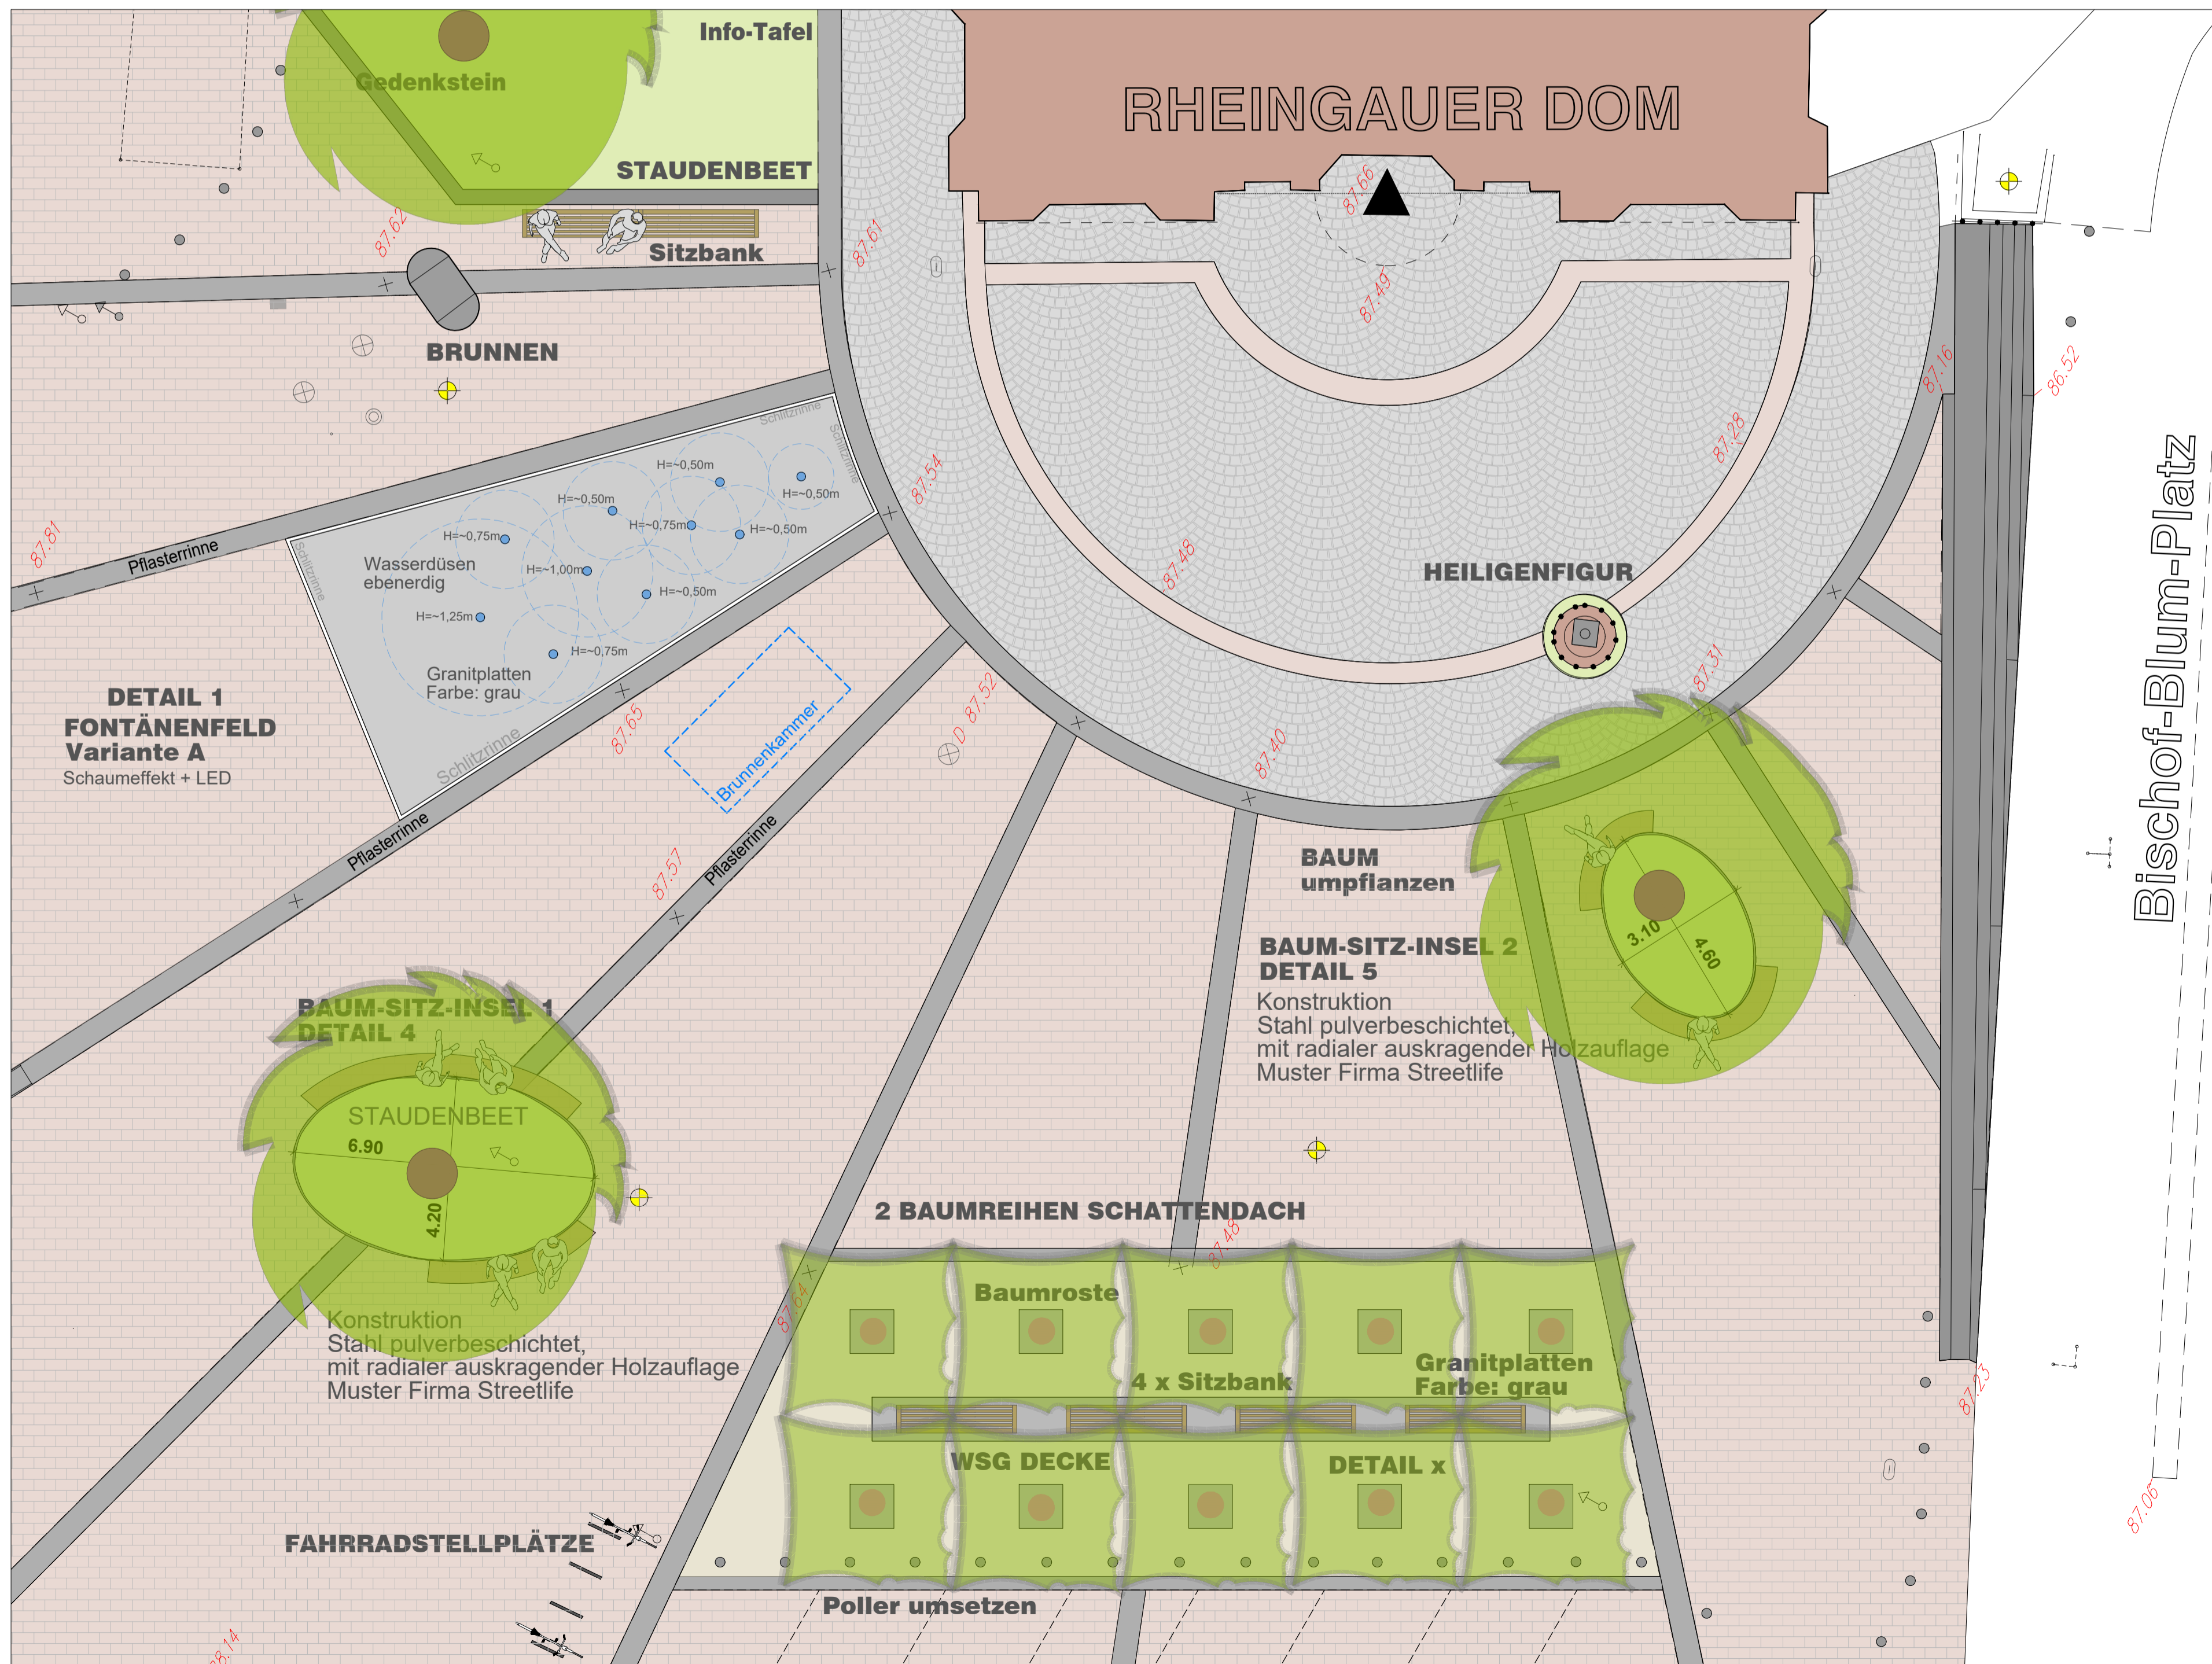


Foto nur beispielhaft

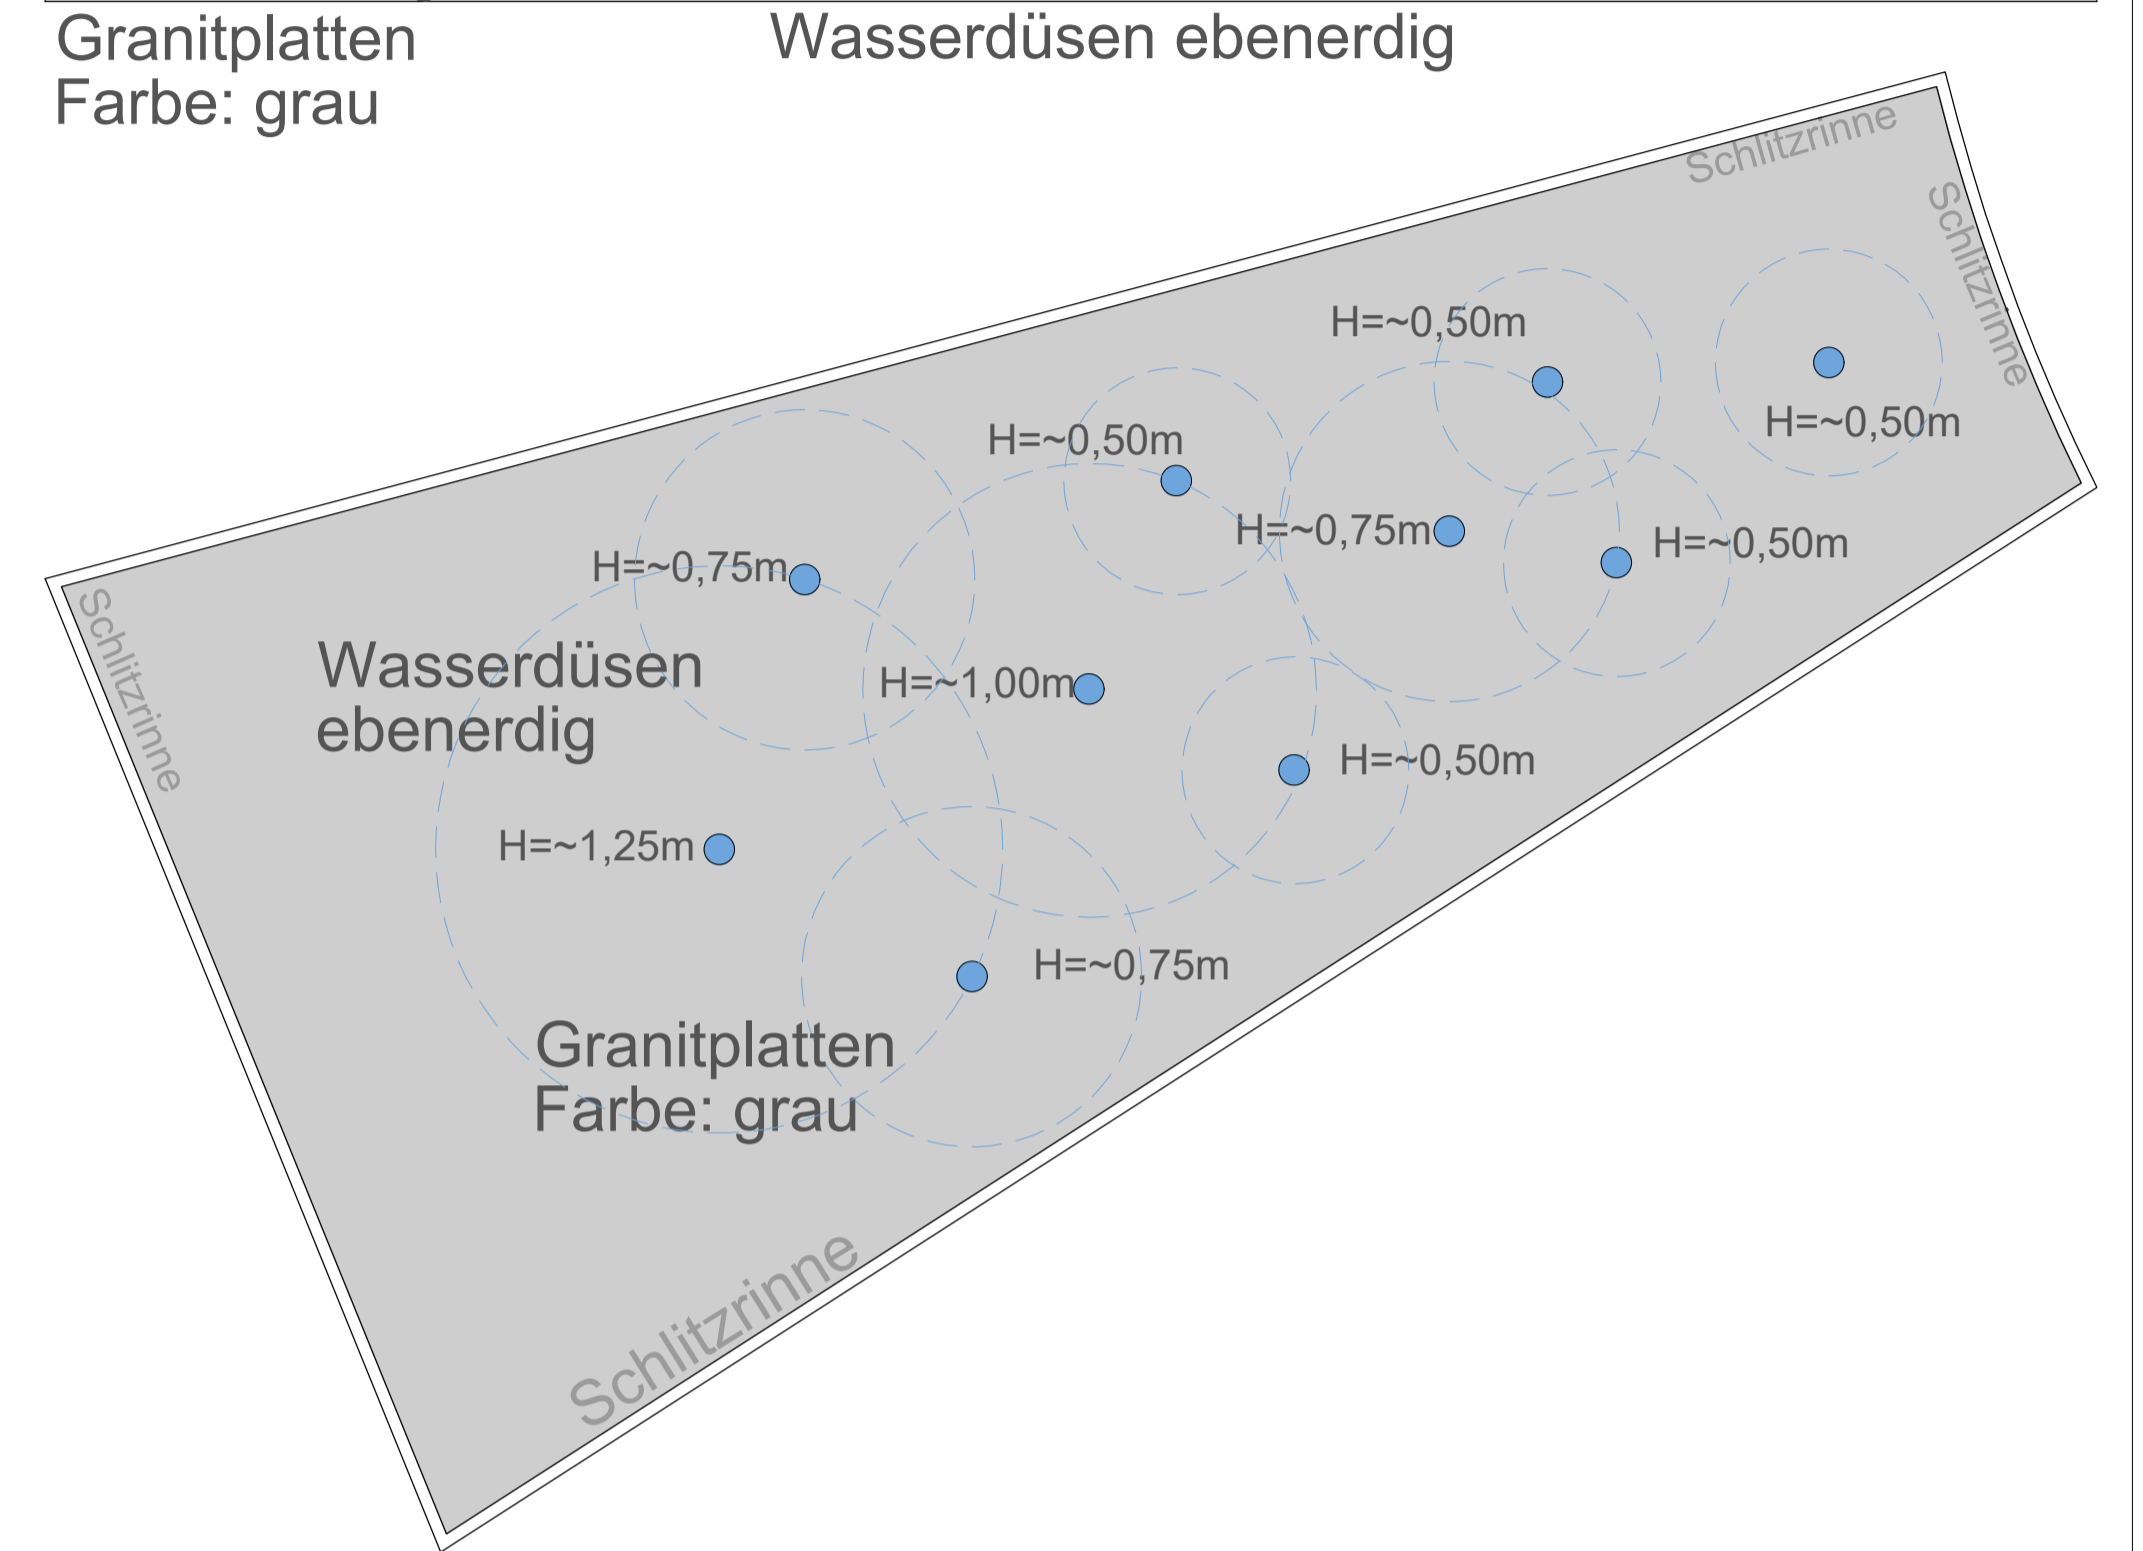

BISCHOF - BLUM - PLATZ
Magistrat der Hochschulstadt Geisenheim
TEILUMGESTALTUNG
Wasserspiel + Begrünung
Fontänenfeld Variante A
SCHAUMSPRÜDLER

M. 1:50, 1:100
AUSFÜHRUNG
PL.NR.: 05.4101
DATUM: 31.03.2022
Domherrngäßchen 1 | 65343 Eitville | 0049 (0) 6123 1670 | info@scholtissek-la.de

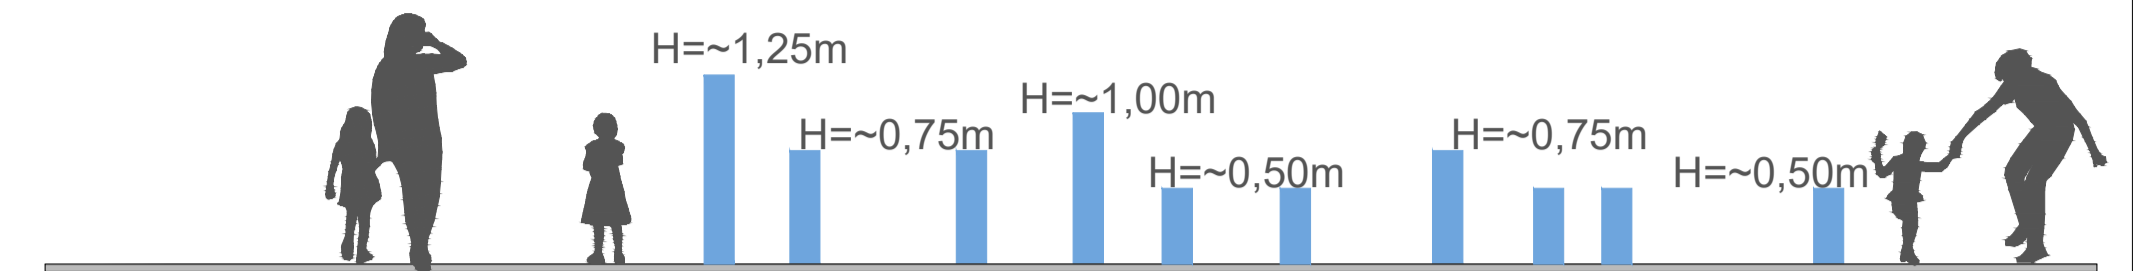