


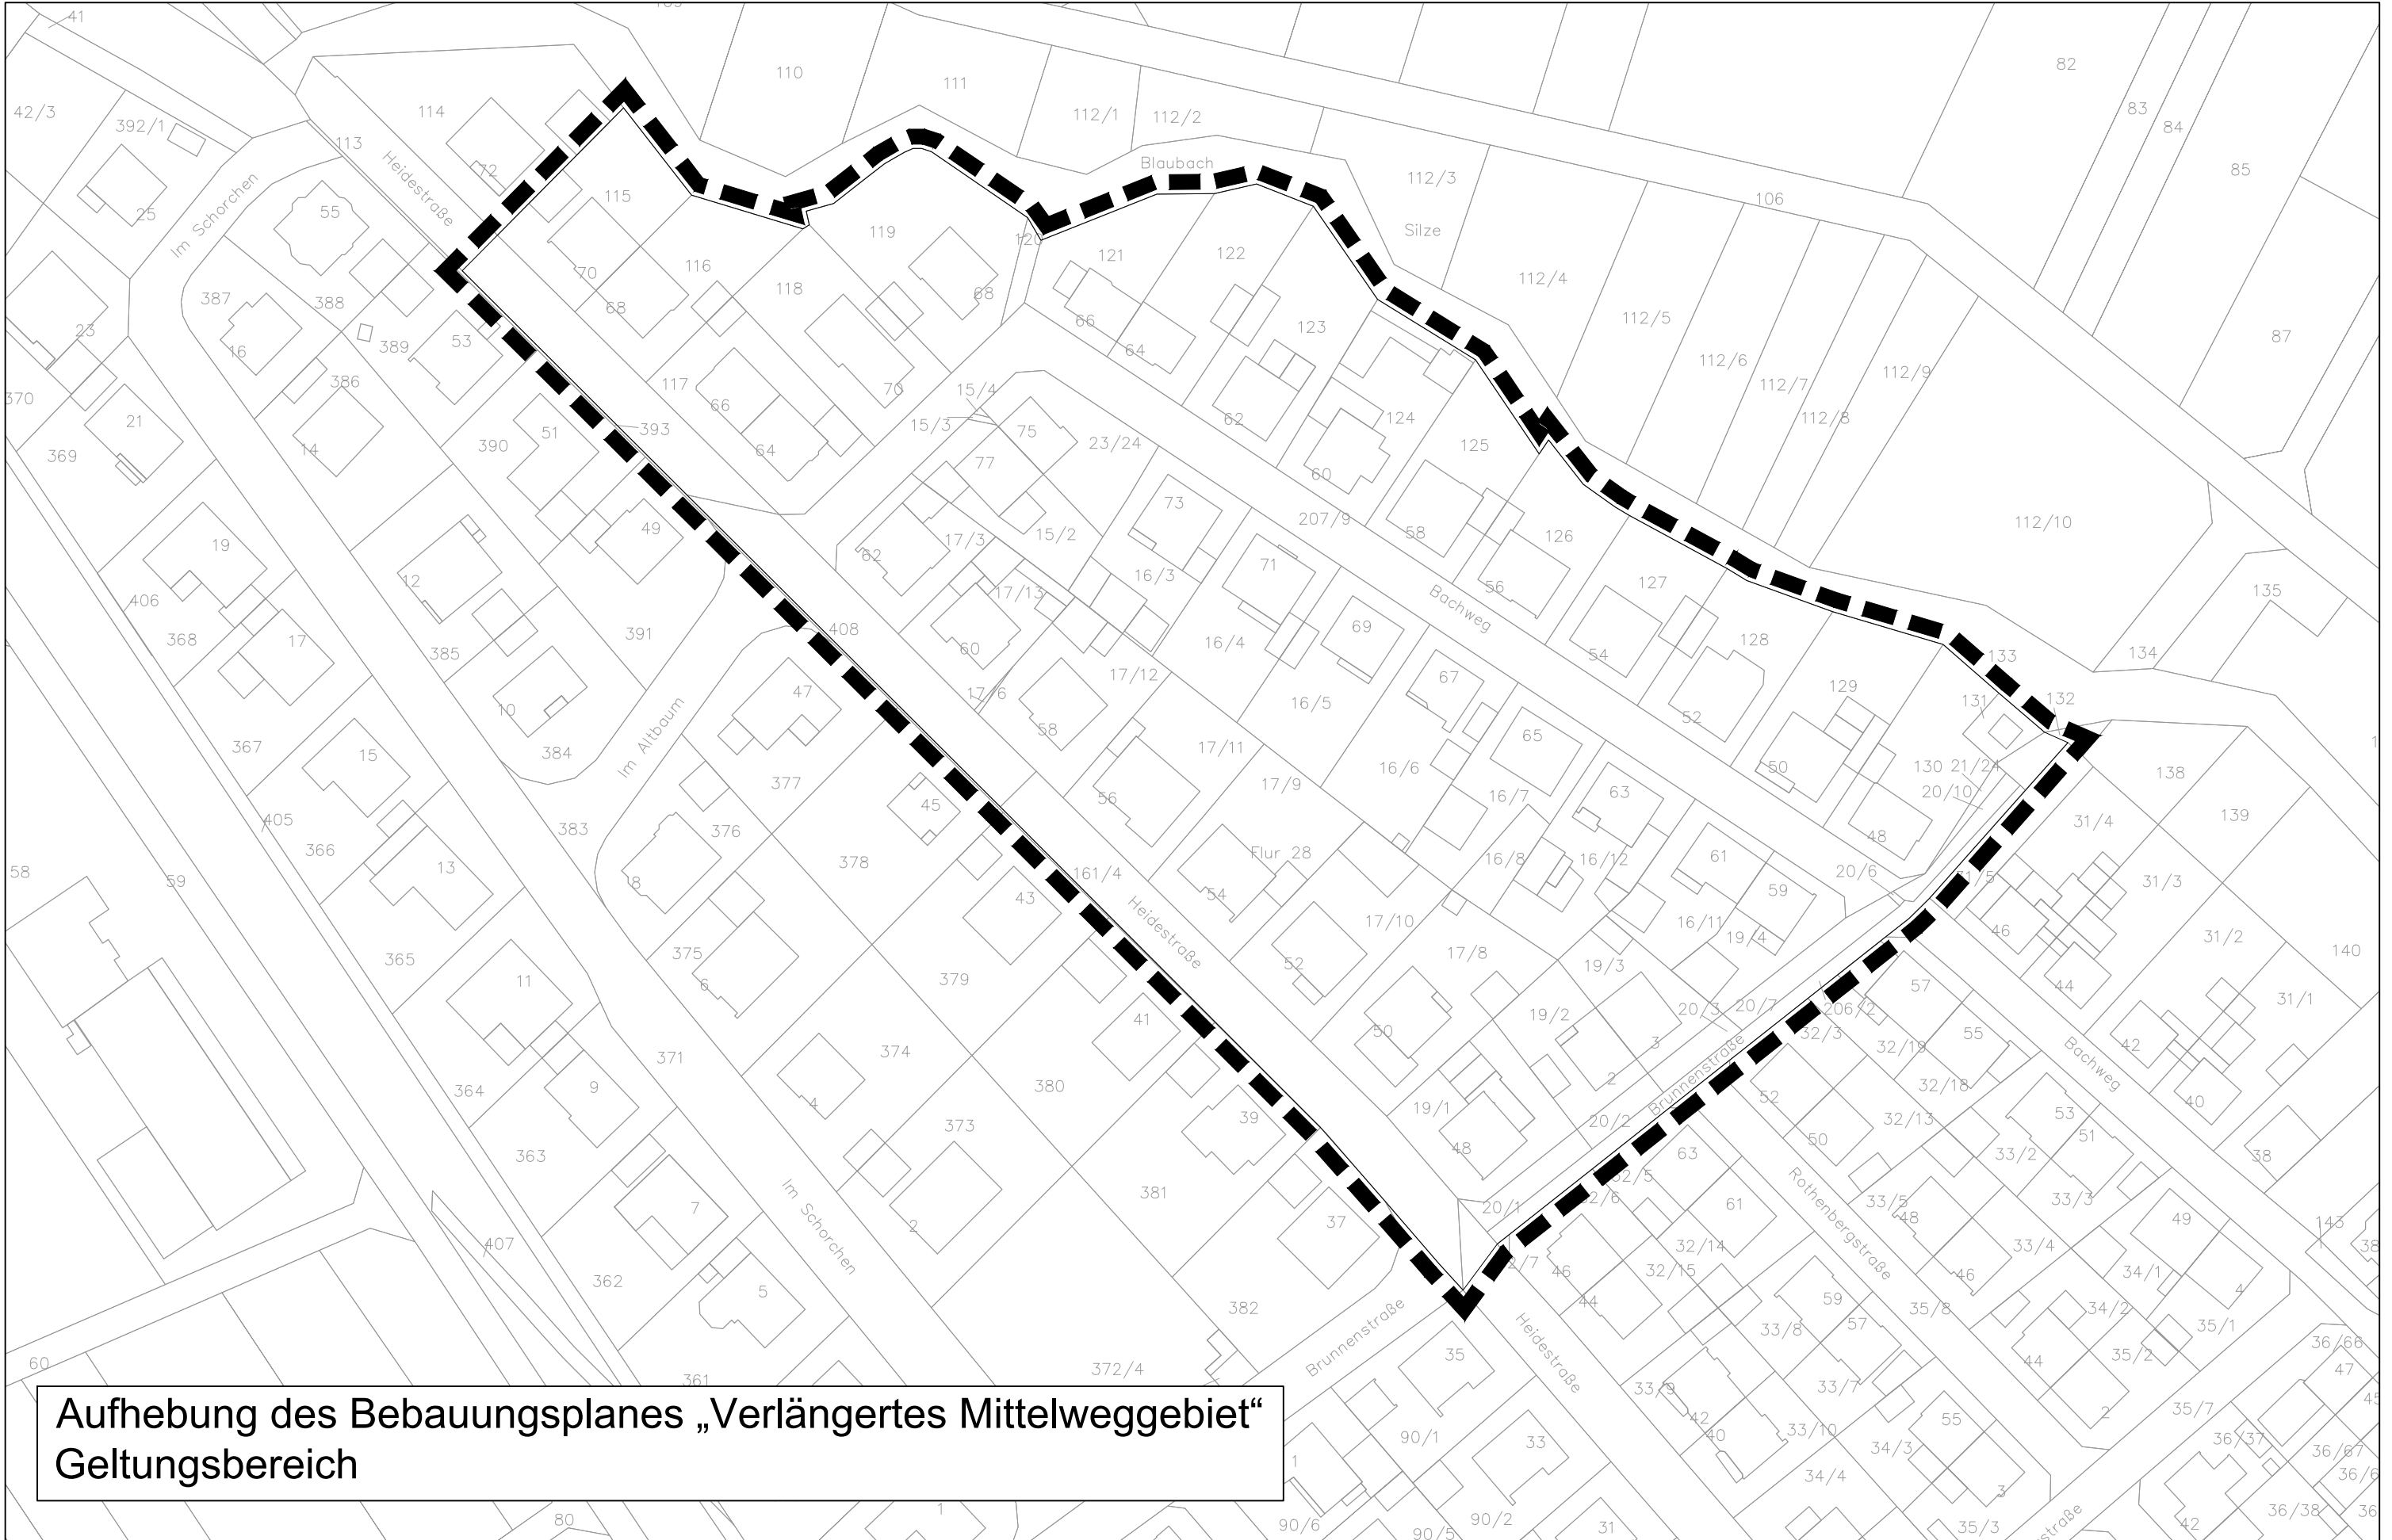

Aufhebung des Bebauungsplanes „Verlängertes Mittelweggebiet“
Geltungsbereich