


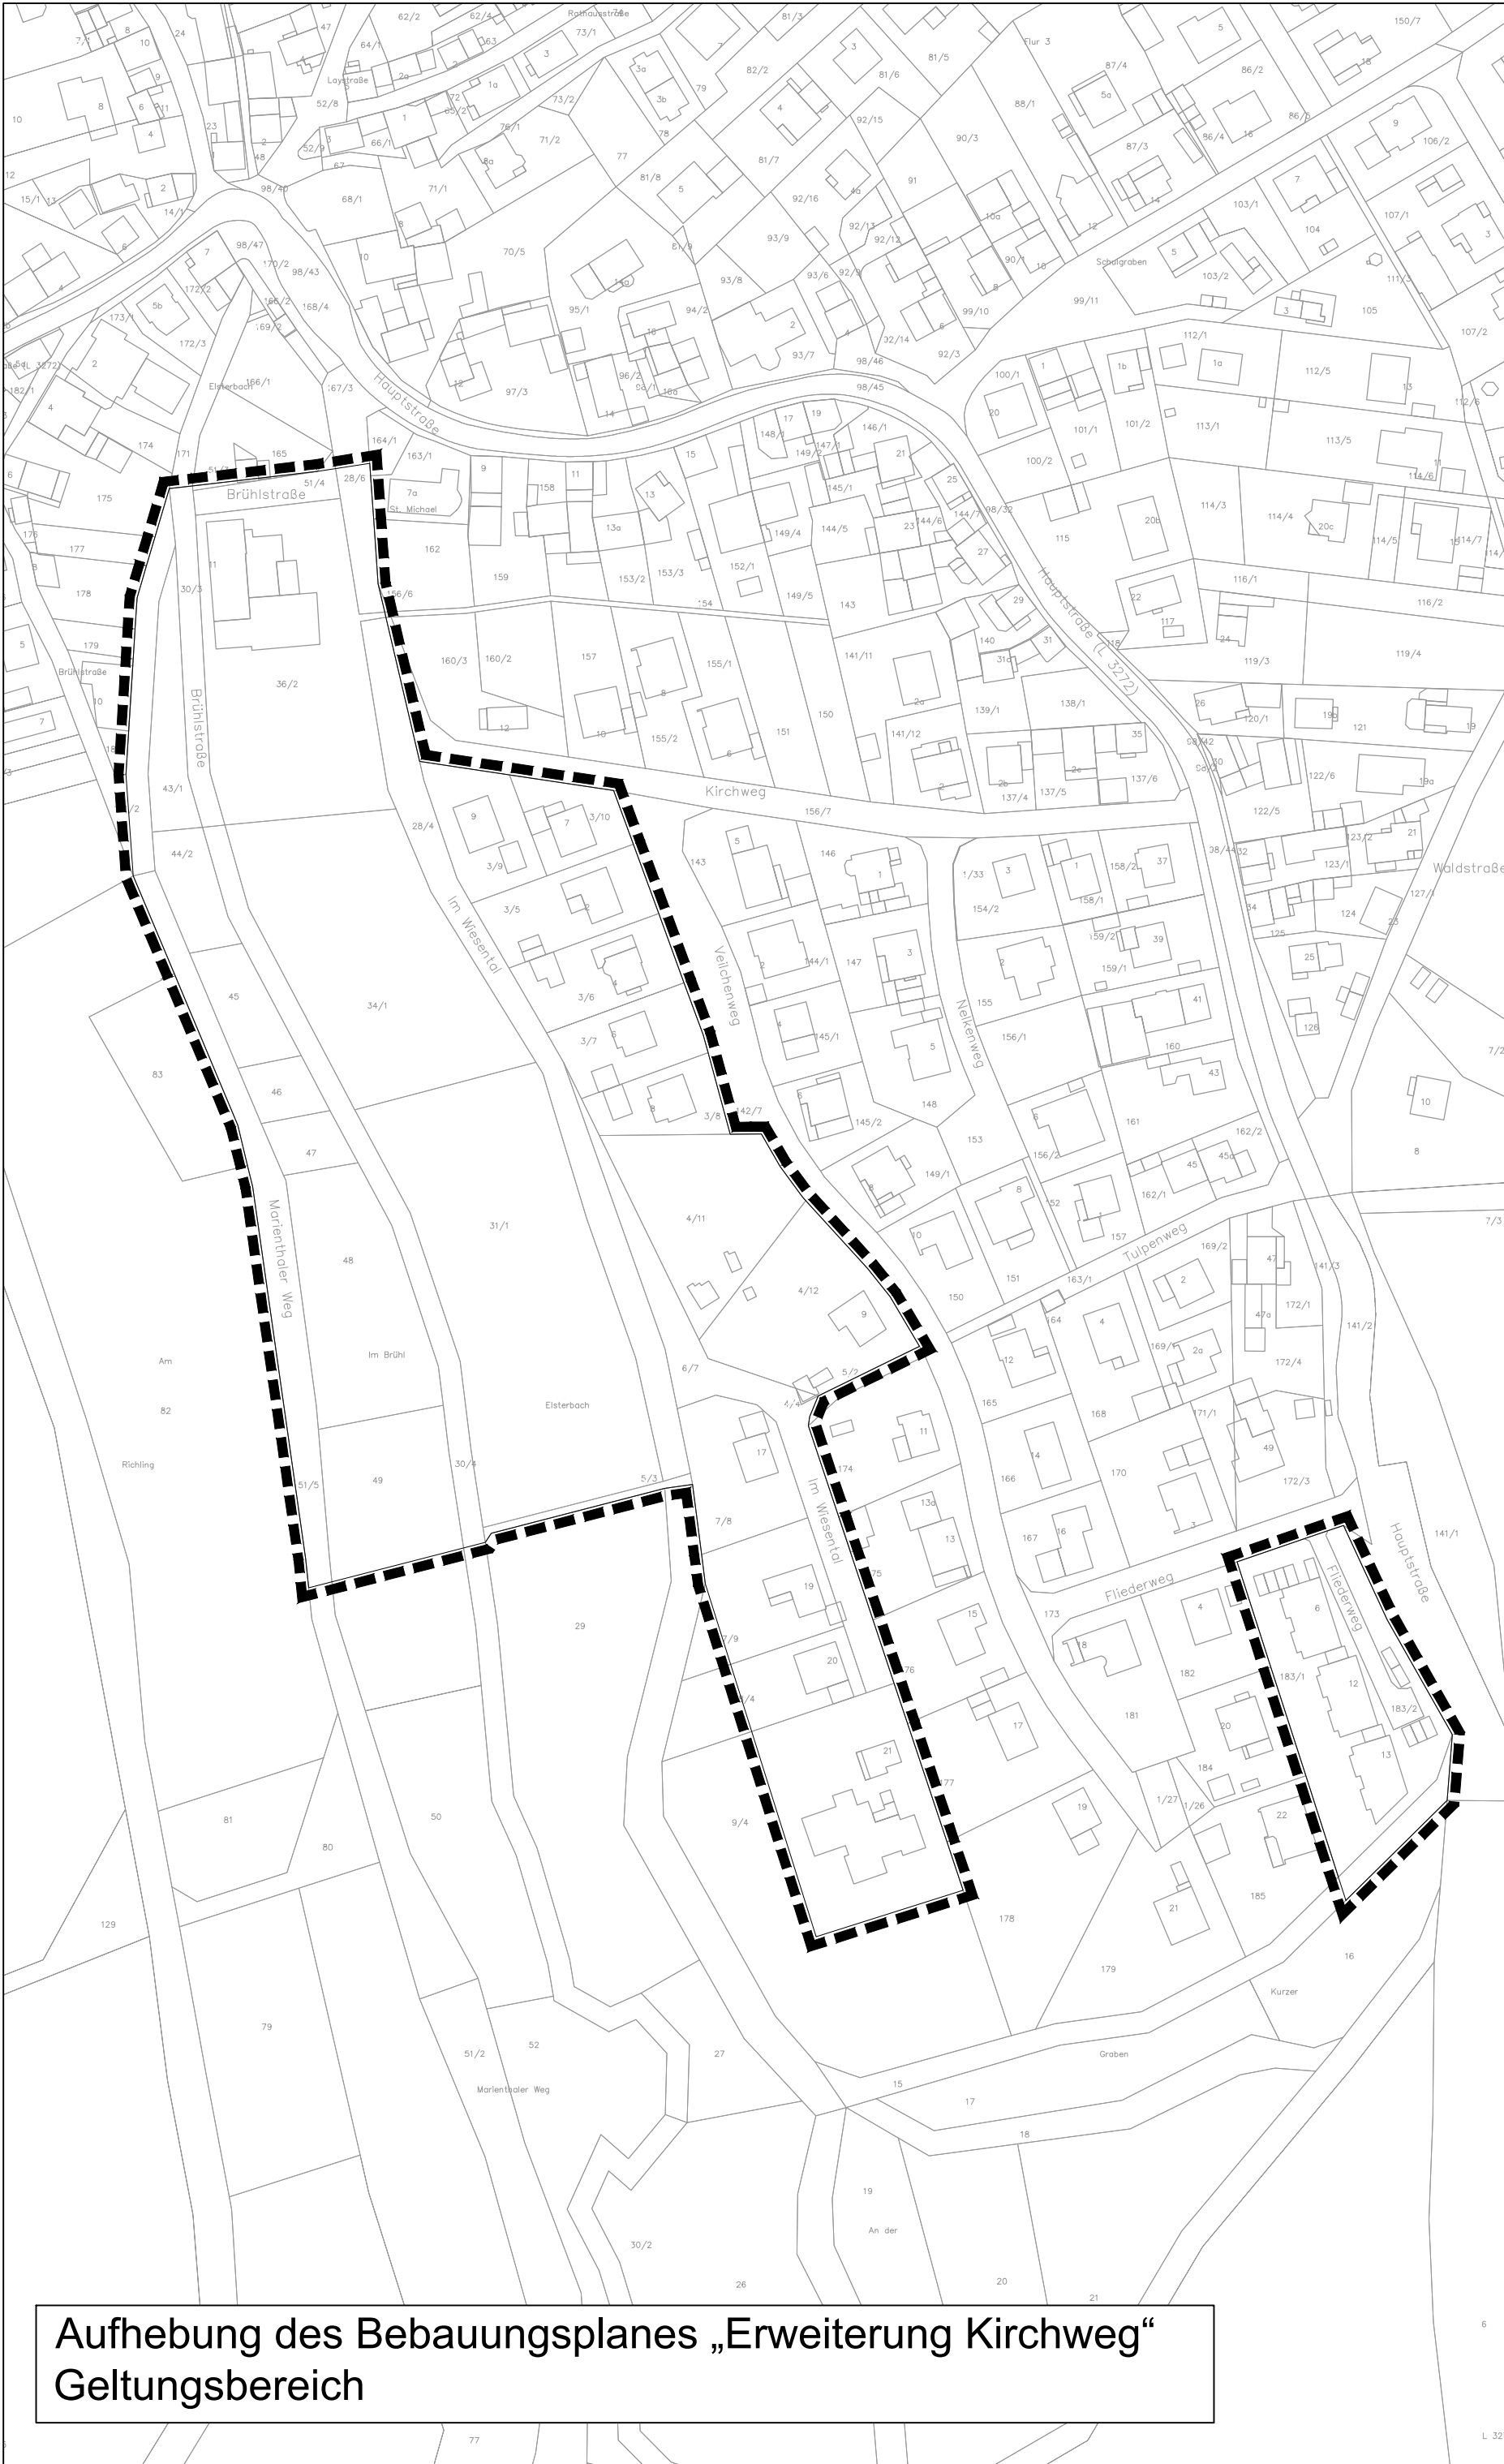

Aufhebung des Bebauungsplanes „Erweiterung Kirchweg“
Geltungsbereich