


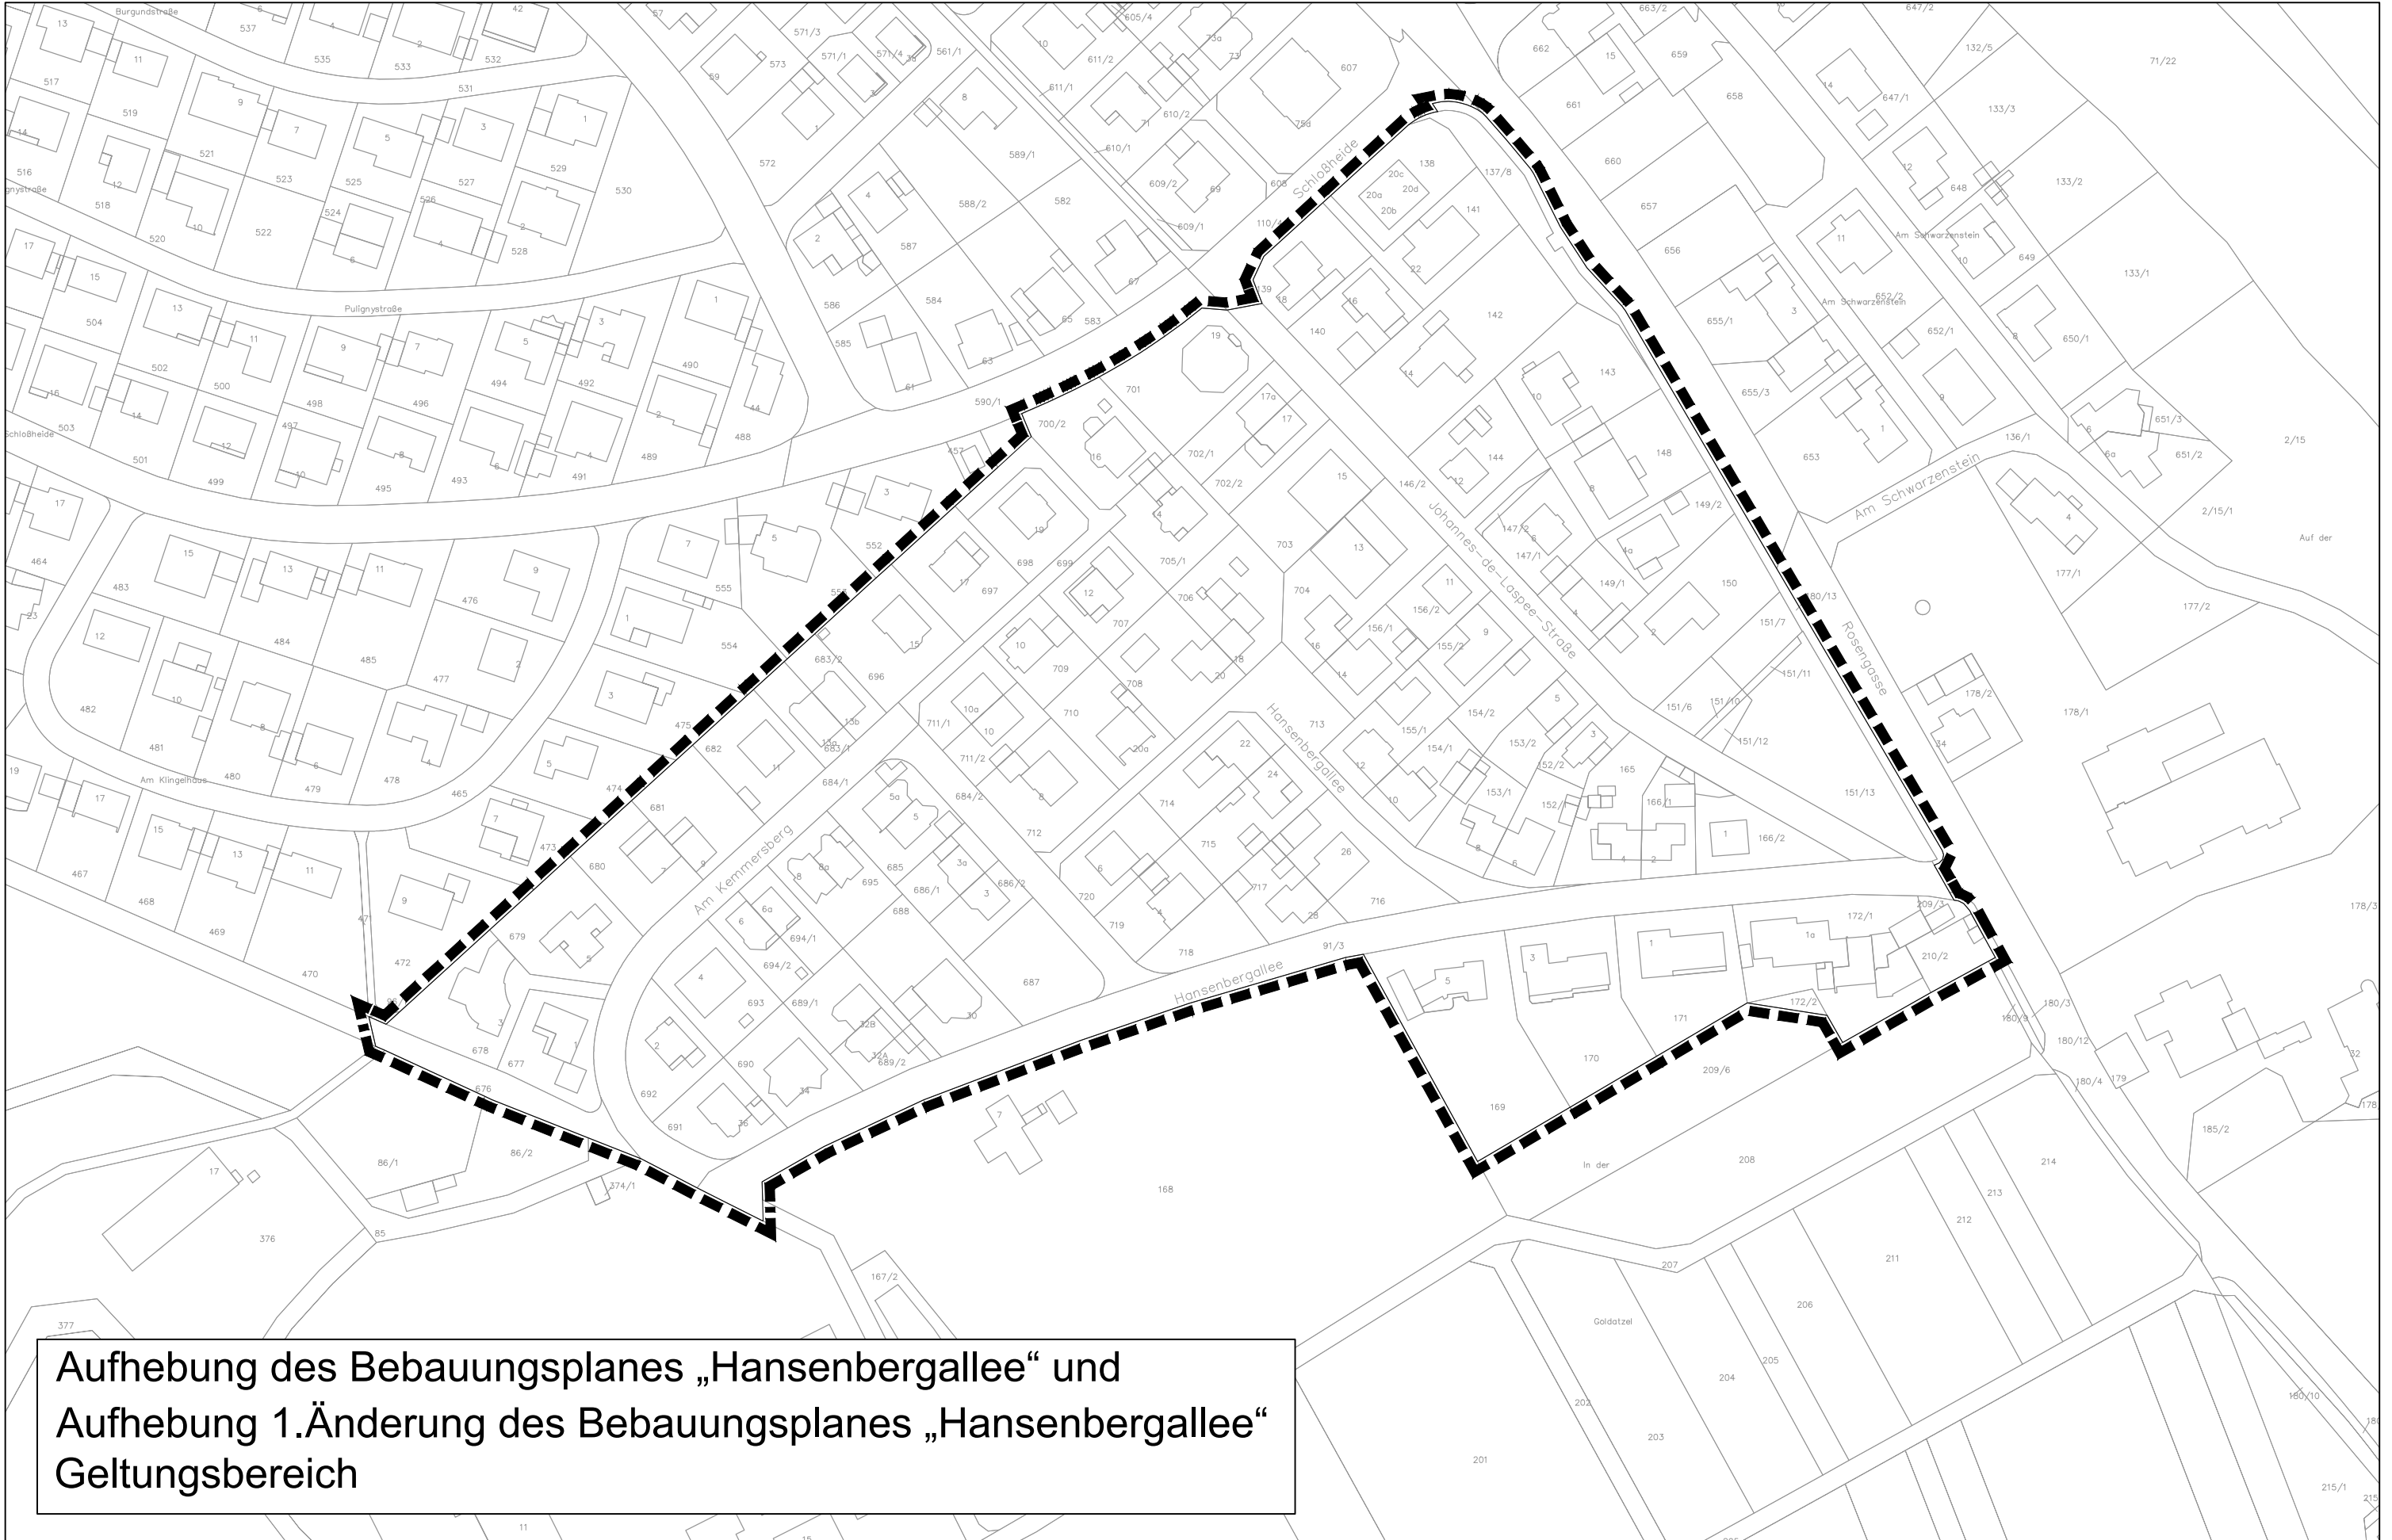

Aufhebung des Bebauungsplanes „Hansenbergallee“ und
Aufhebung 1.Änderung des Bebauungsplanes „Hansenbergallee“
Geltungsbereich