Lageplan

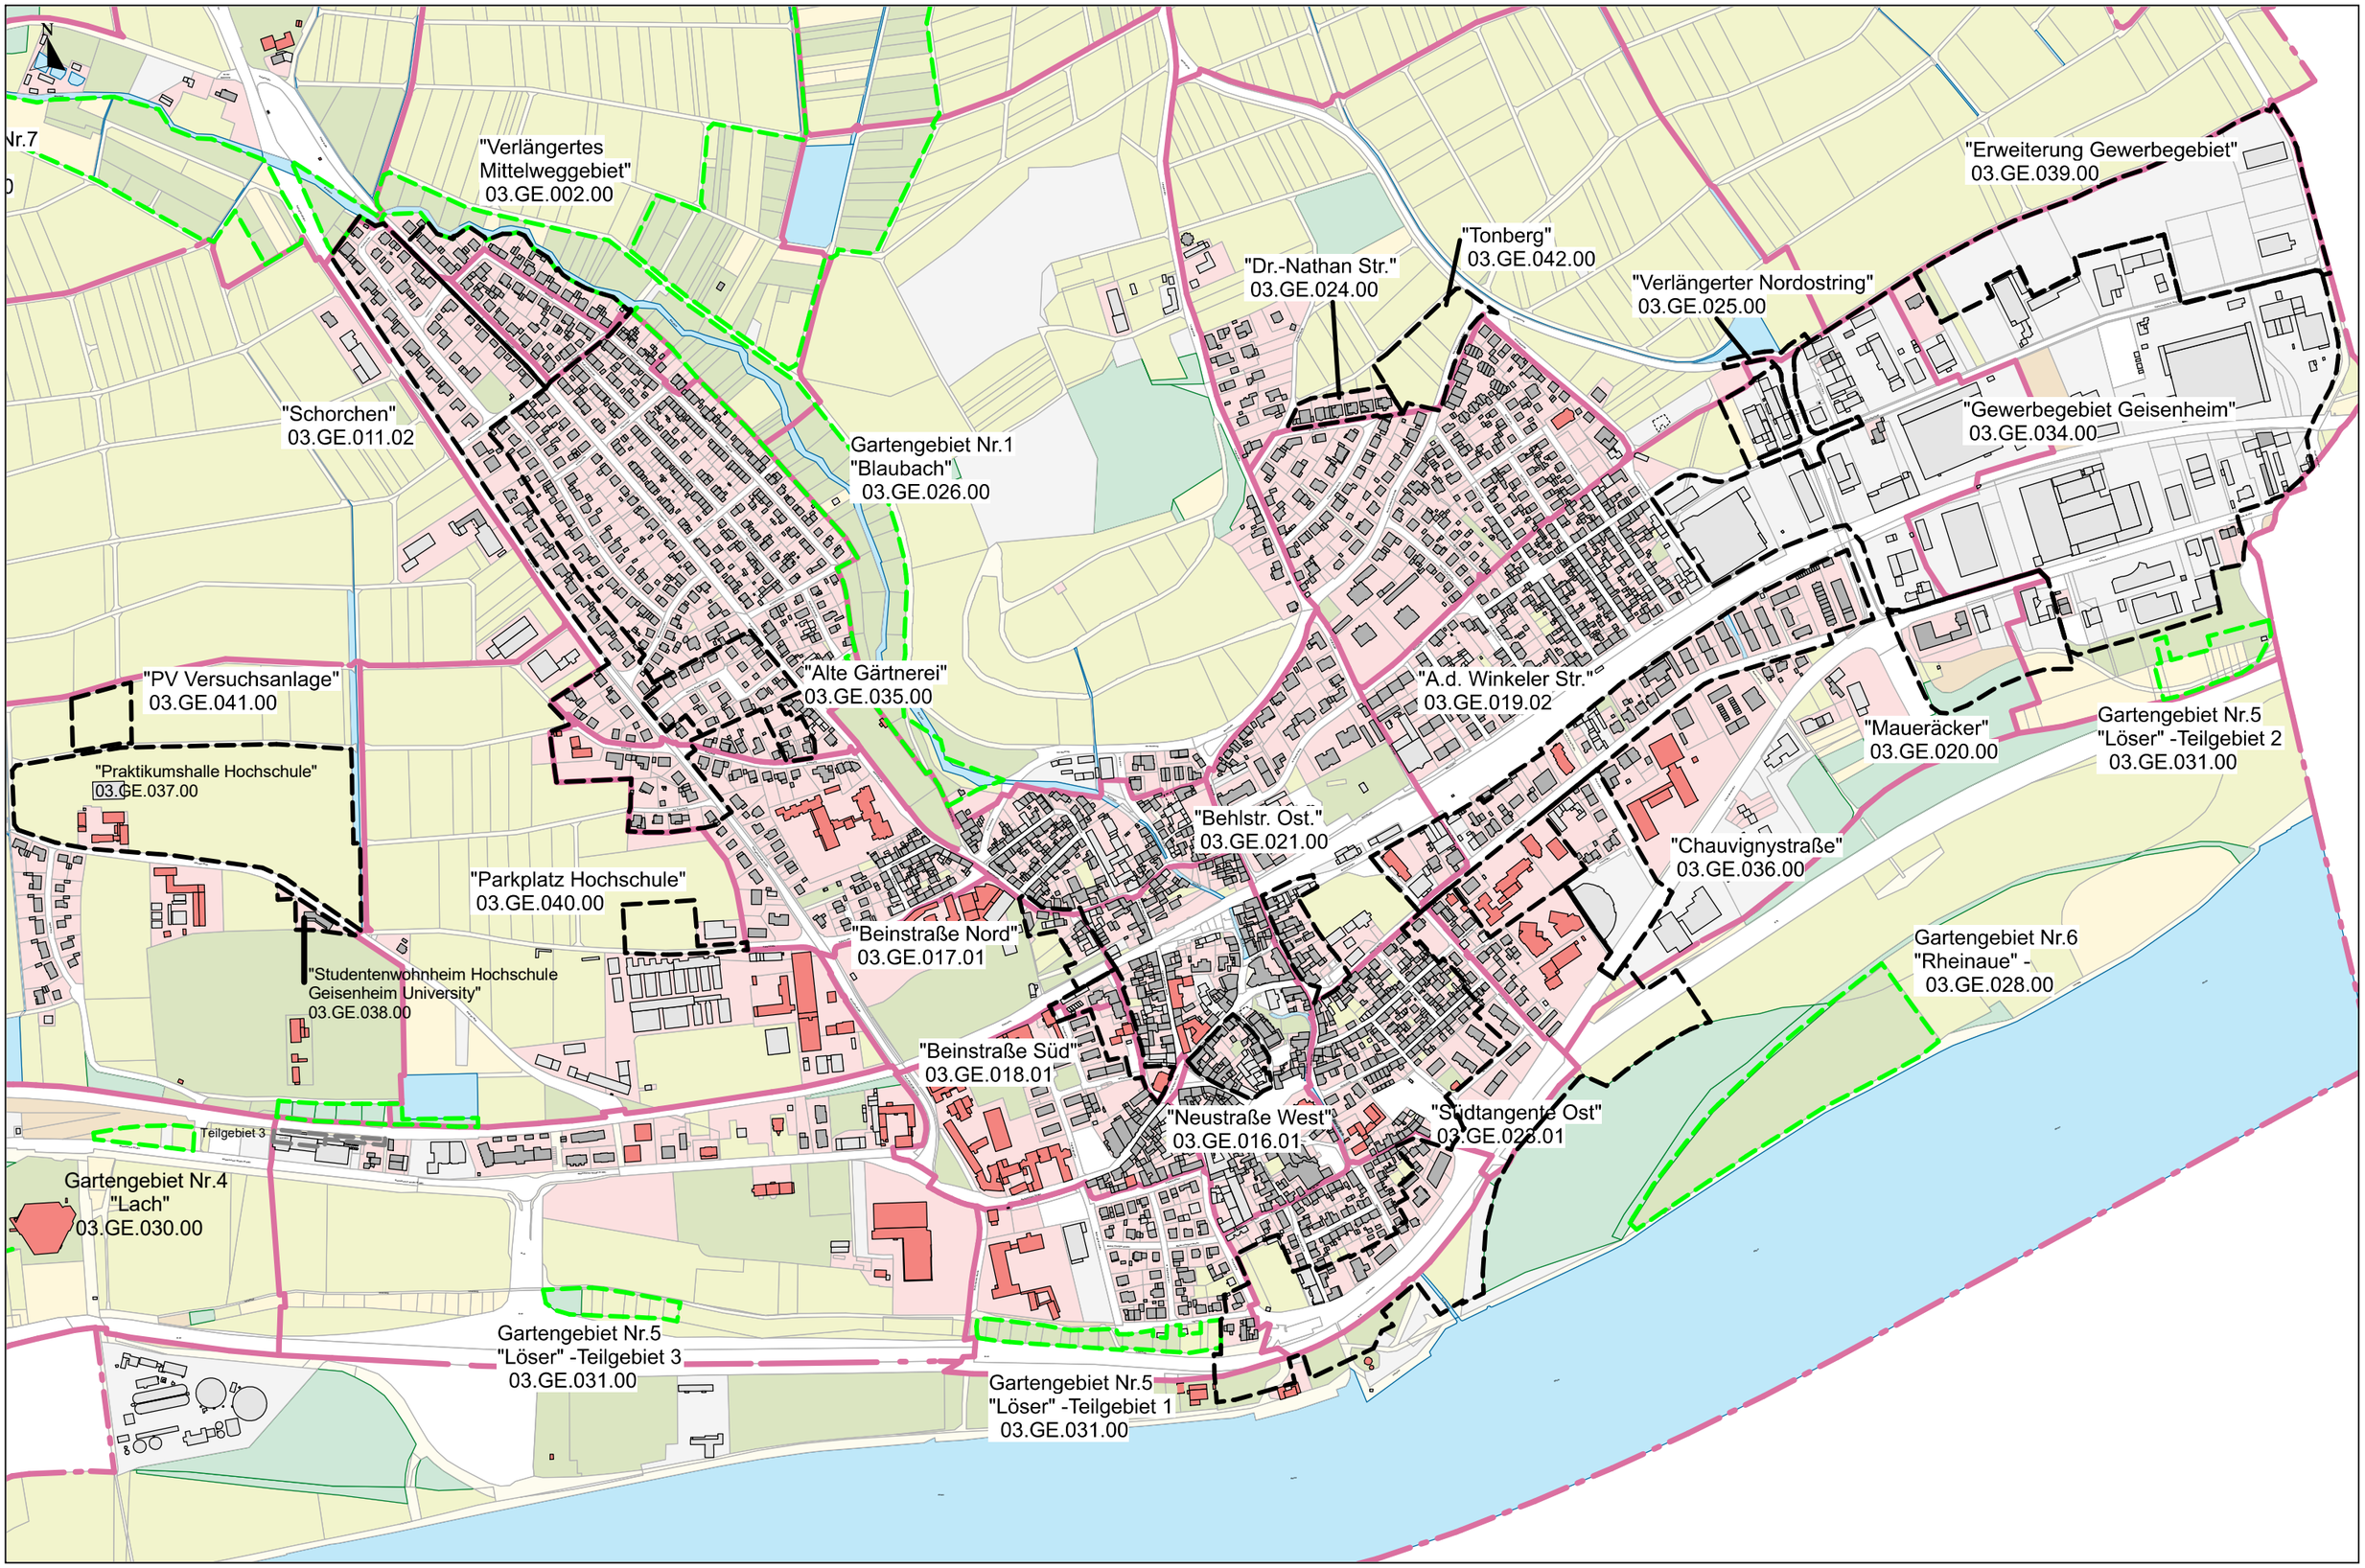

Maßstab 1:7000