


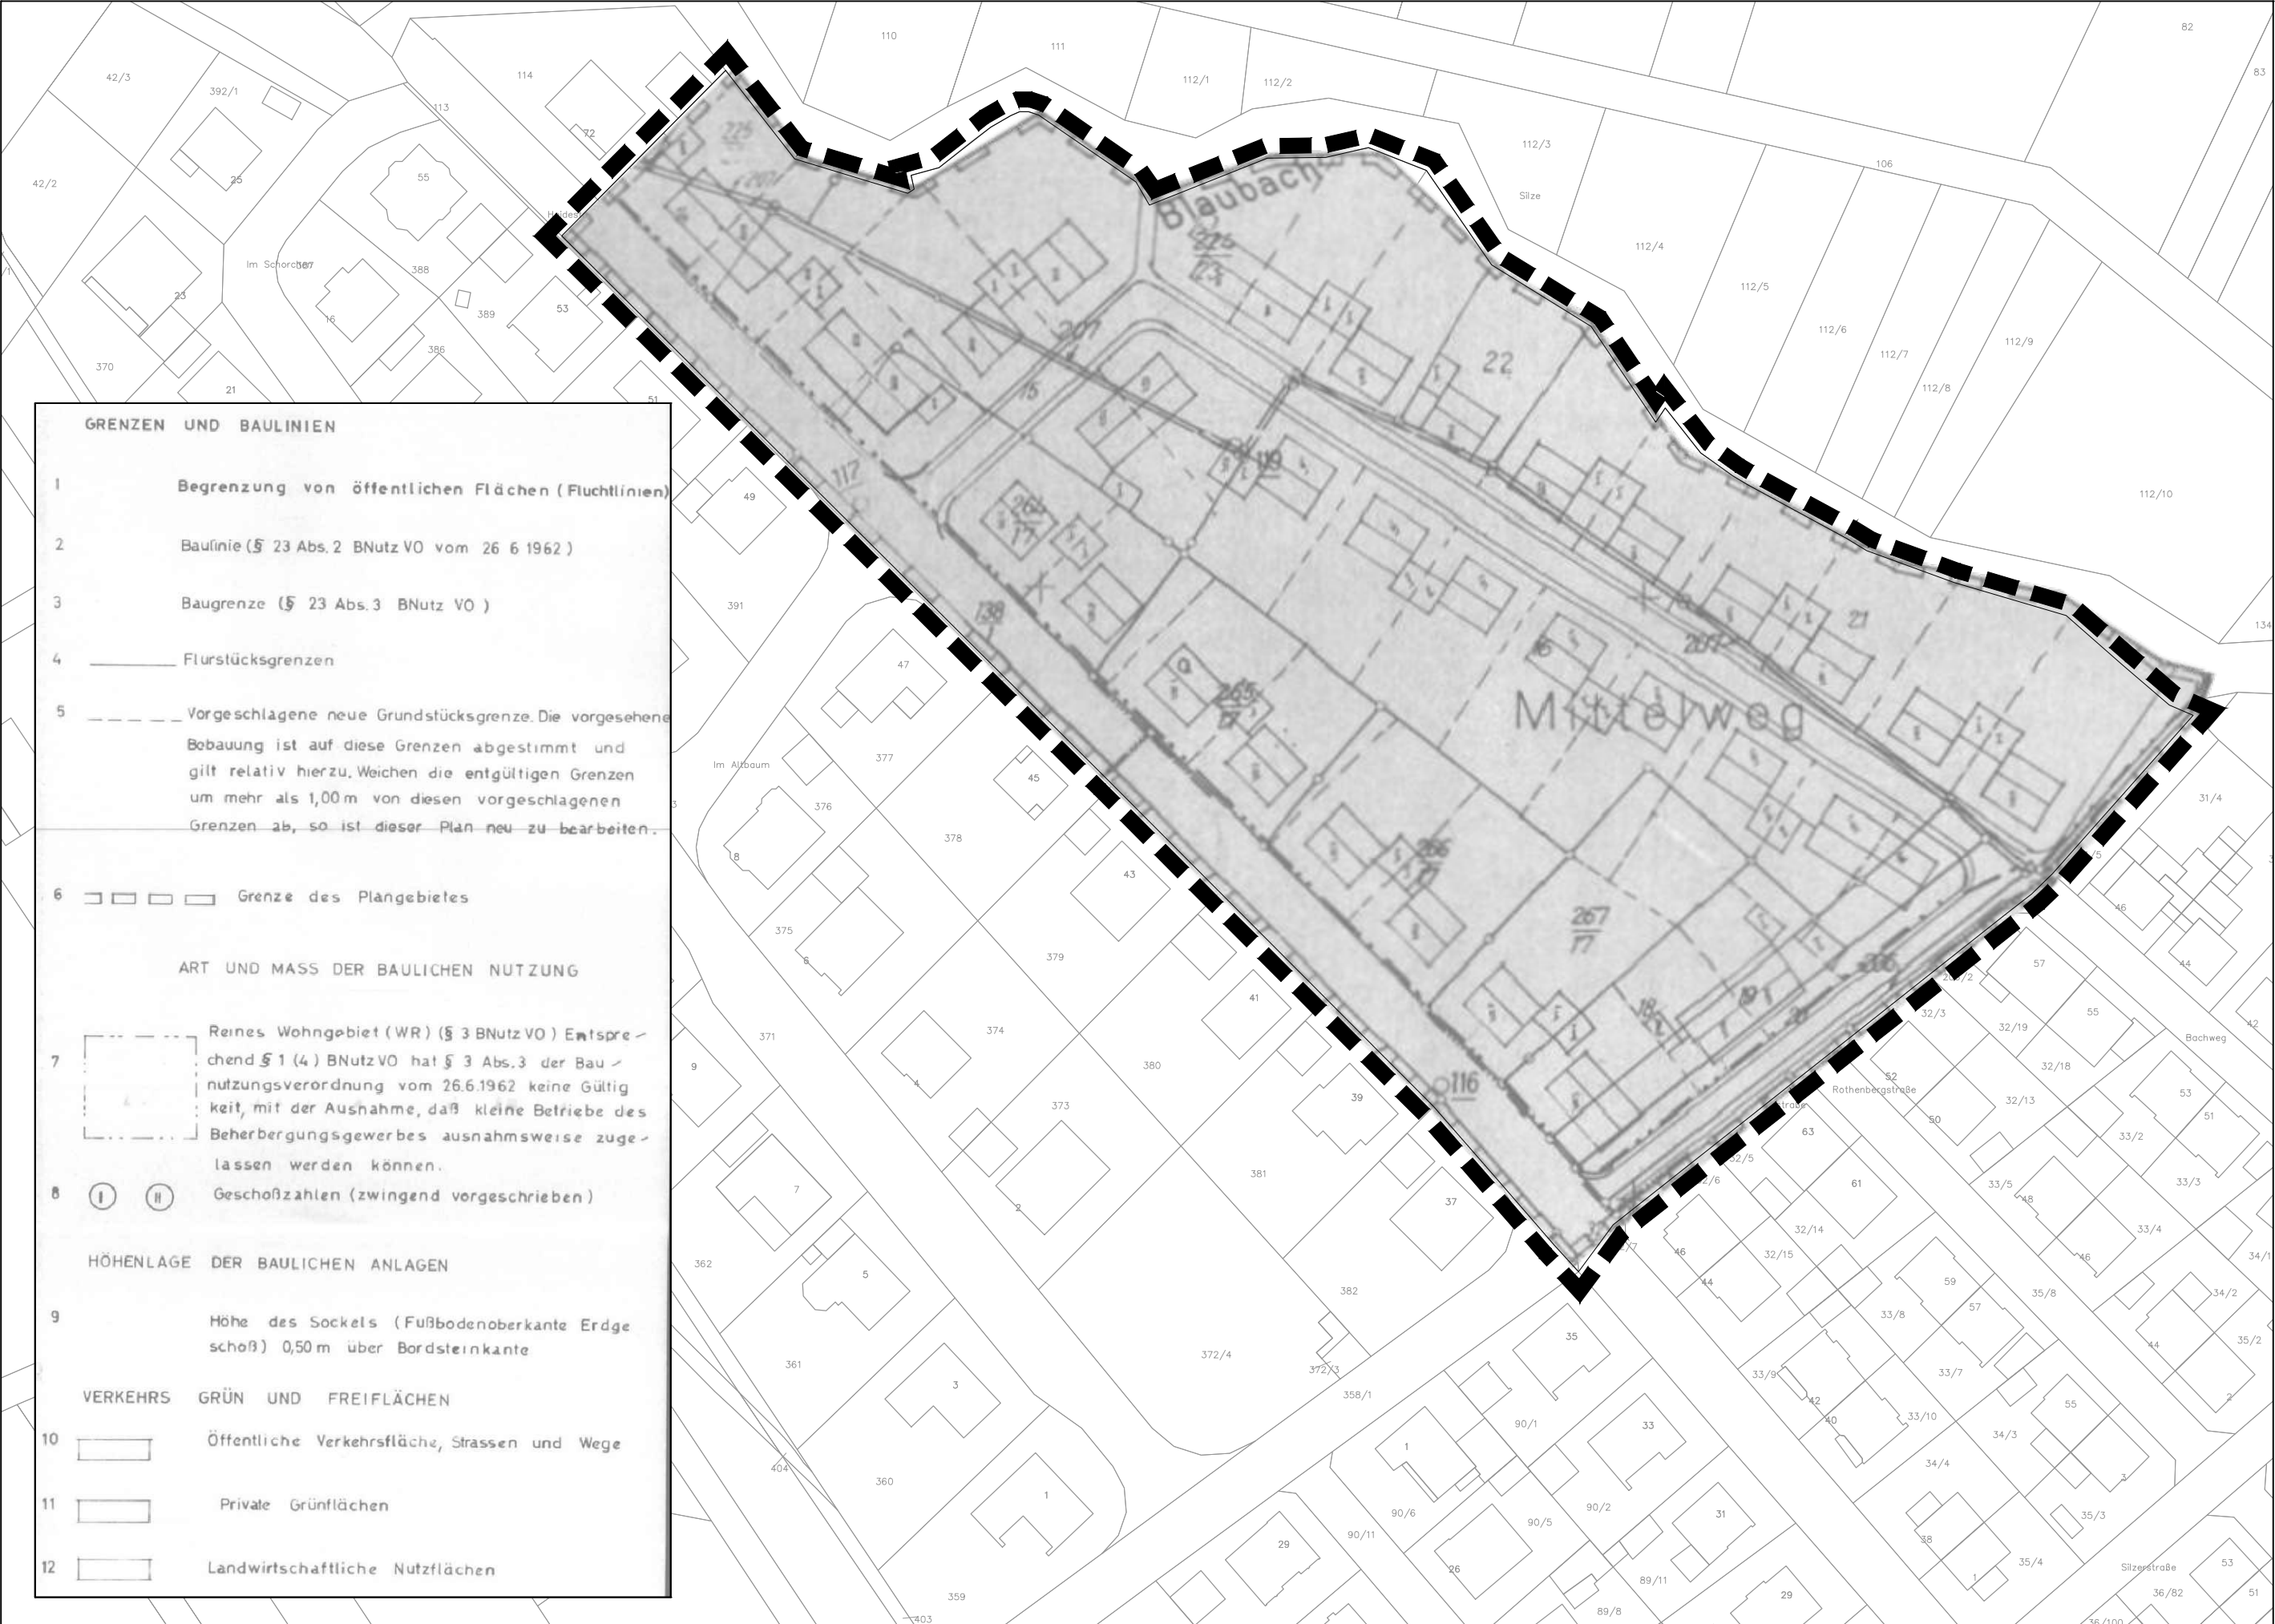

ES WIRD BESCHNITTEN DAS DIE DARSTELLUNG DES GEGENWÄRTIGEN ZUSTANDES RICHTIG, DIE FESTLEGUNG DER STÄDTEBAULICHEN PLANUNG GEOMETRISCH EINDEUTIG IST UND DIESER PLAN ALS VERMESSUNGSTECHNISCHE UNTERLAGE DIENEN KANN. RÜDESHEIM, DEN HESSISCHES KATASTERAMT	BEARBEITET: STADTBAUAMT GEISENHEIM GEISENHEIM, DEN	AUFGESTELLT GEMÄSS § 2 ABSATZ 1 BBauG (BUNDESBAUGESETZ) VOM 23.6.1960 DURCH BESCHLUSS DER STADTVERORDNETENVERSAMMLUNG VOM 21.9.1962 GEISENHEIM, DEN DER MAGISTRAT BÜRGERMEISTER
ÖFFENTLICH AUSGELEGEN GEMÄSS § 2 ABSATZ 6 BBauG VOM 23.6.1960 IN DER ZEIT VOM 24.10.1962 BIS 2. NOVEMBER 1962 GEISENHEIM, DEN DER MAGISTRAT BÜRGERMEISTER	BESCHLOSSEN ALS SATZUNG GEMÄSS § 10 BBauG VOM 23.6.1960 IN DER SITZUNG DER STADTVERORDNETENVERSAMMLUNG AM 19.12.1962 GEISENHEIM, DEN STADTVERORDNETENVORSEHER	GESEHEN: RÜDESHEIM, DEN DER KREISLANDSCHULZ DES RHEINLANDKREISES
GENEHMIGT GEMÄSS § 6 UND § 11 BBauG VOM 23.6.1960 MIT VERFÜGUNG VOM 24.10.1962 WIESBADEN, DEN DER REGIERUNGSPRÄSIDENT	RECHTSKRÄFTIG GEMÄSS § 12 BBauG VOM 23.6.1960 DURCH BEKANNTMACHUNG VOM 24.10.1962 UND ÖFFENTLICHE AUSLEGUNG GEISENHEIM, DEN DER MAGISTRAT BÜRGERMEISTER	


Hochschulstadt Geisenheim

Aufhebung des Bebauungsplanes
"Verlängertes Mittelweggebiet"



März 2025

(01_Verlängertes Mittelweggebiet 07.03.2025)

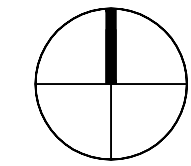

M 1:1000

Satzung zur Aufhebung des Bebauungsplanes „Verlängertes Mittelweggebiet“

§ 1 Räumlicher Geltungsbereich

Der Geltungsbereich der Satzung zur Aufhebung des Bebauungsplanes umfasst den in der Planzeichnung als Geltungsbereich gekennzeichneten Bereich.

§ 2 Zweck der Satzung

Gem. § 10 Abs. 1 BauGB i. V. m. § 1 Abs. 8 BauGB wird der in § 1 bezeichnete Bereich des Bebauungsplanes „Verlängertes Mittelweggebiet“, rechtskräftig seit 31.08.1965, aufgehoben.

PLANUNGSGRUPPE DARMSTADT

Alicenstraße 23
Telefon (06151)9950-0

64293 Darmstadt
mail@planungsgruppeDA.de