



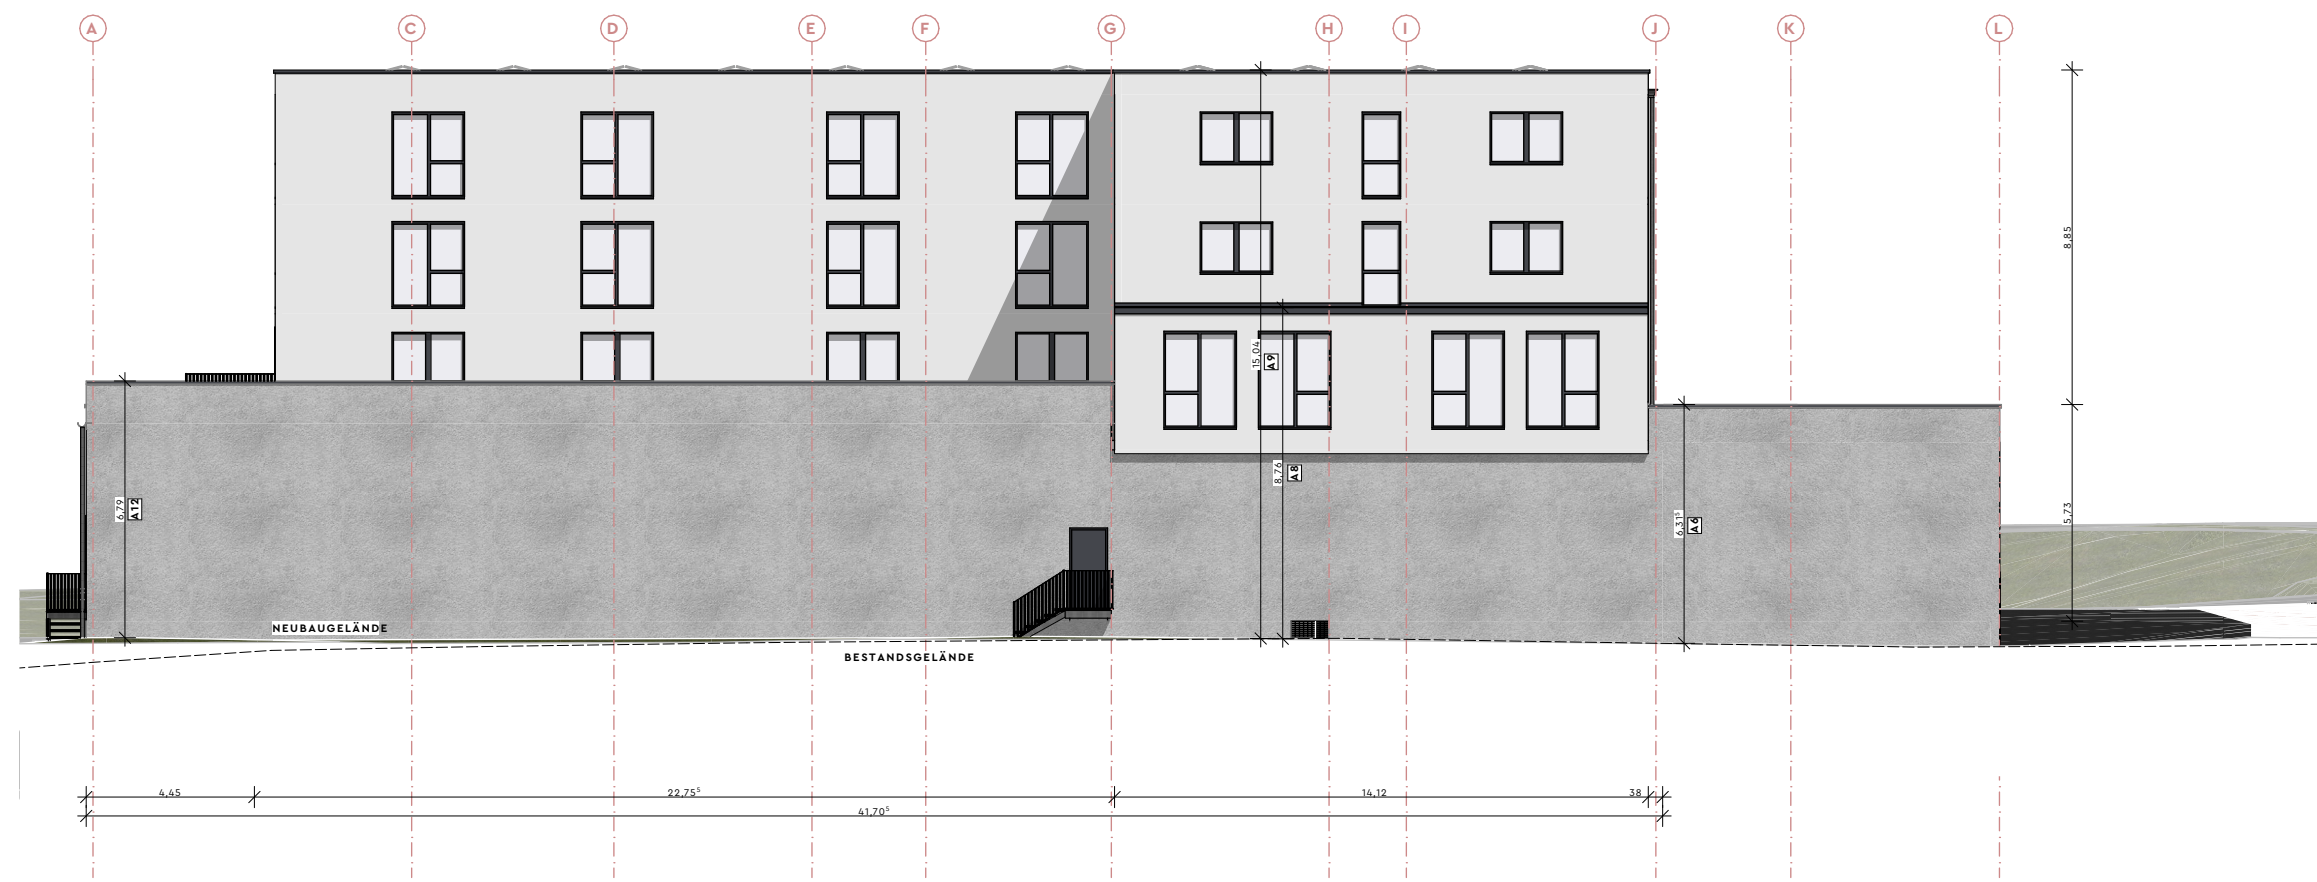

ANSICHT NORD-OST

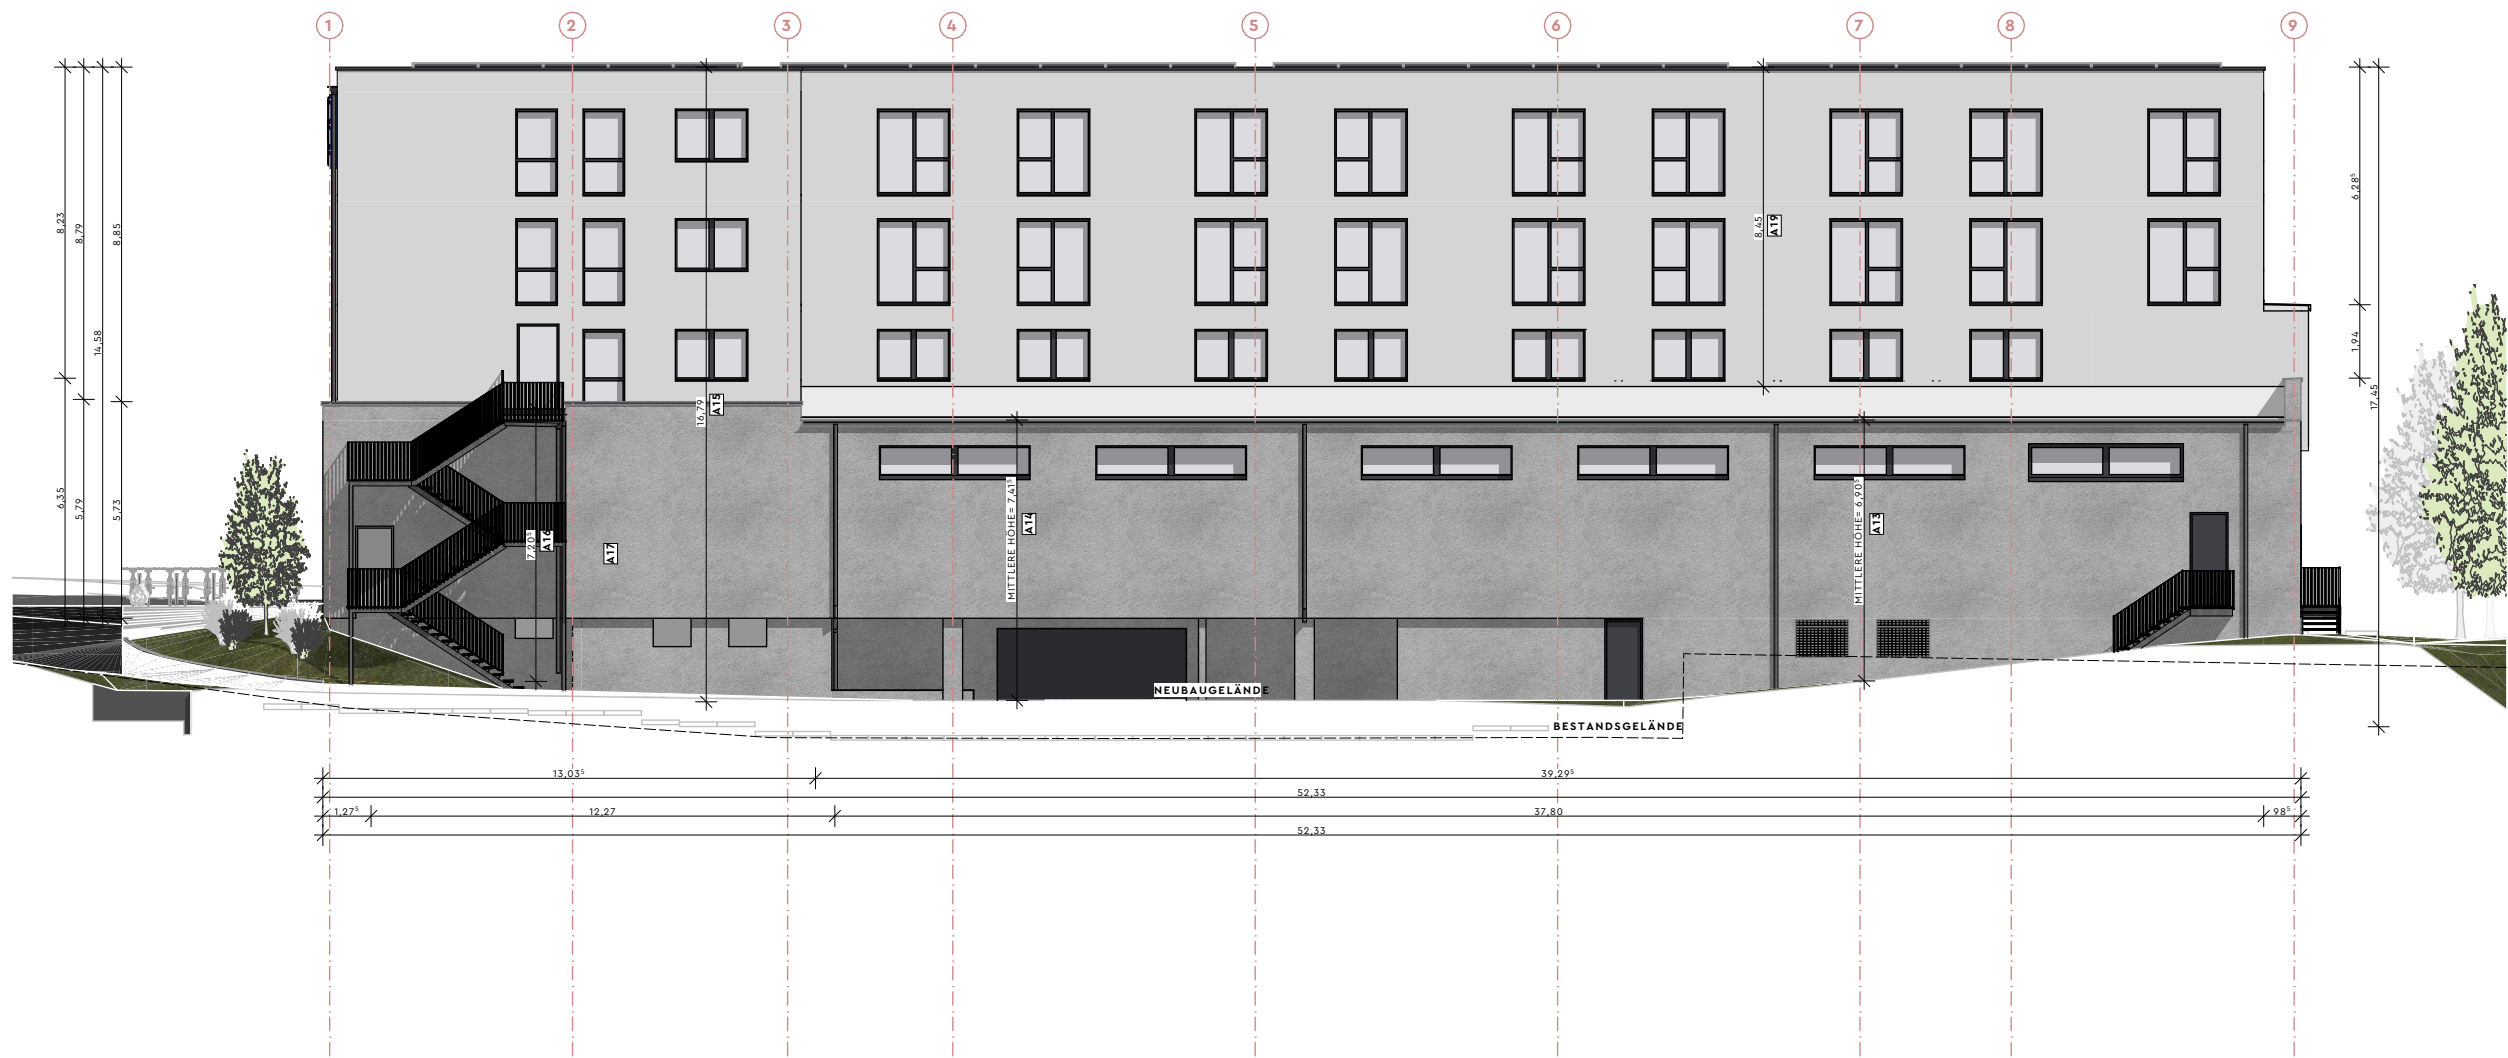


ANSICHT SÜD-OST




ANSICHT SÜD-WEST




ANSICHT NORD-WEST

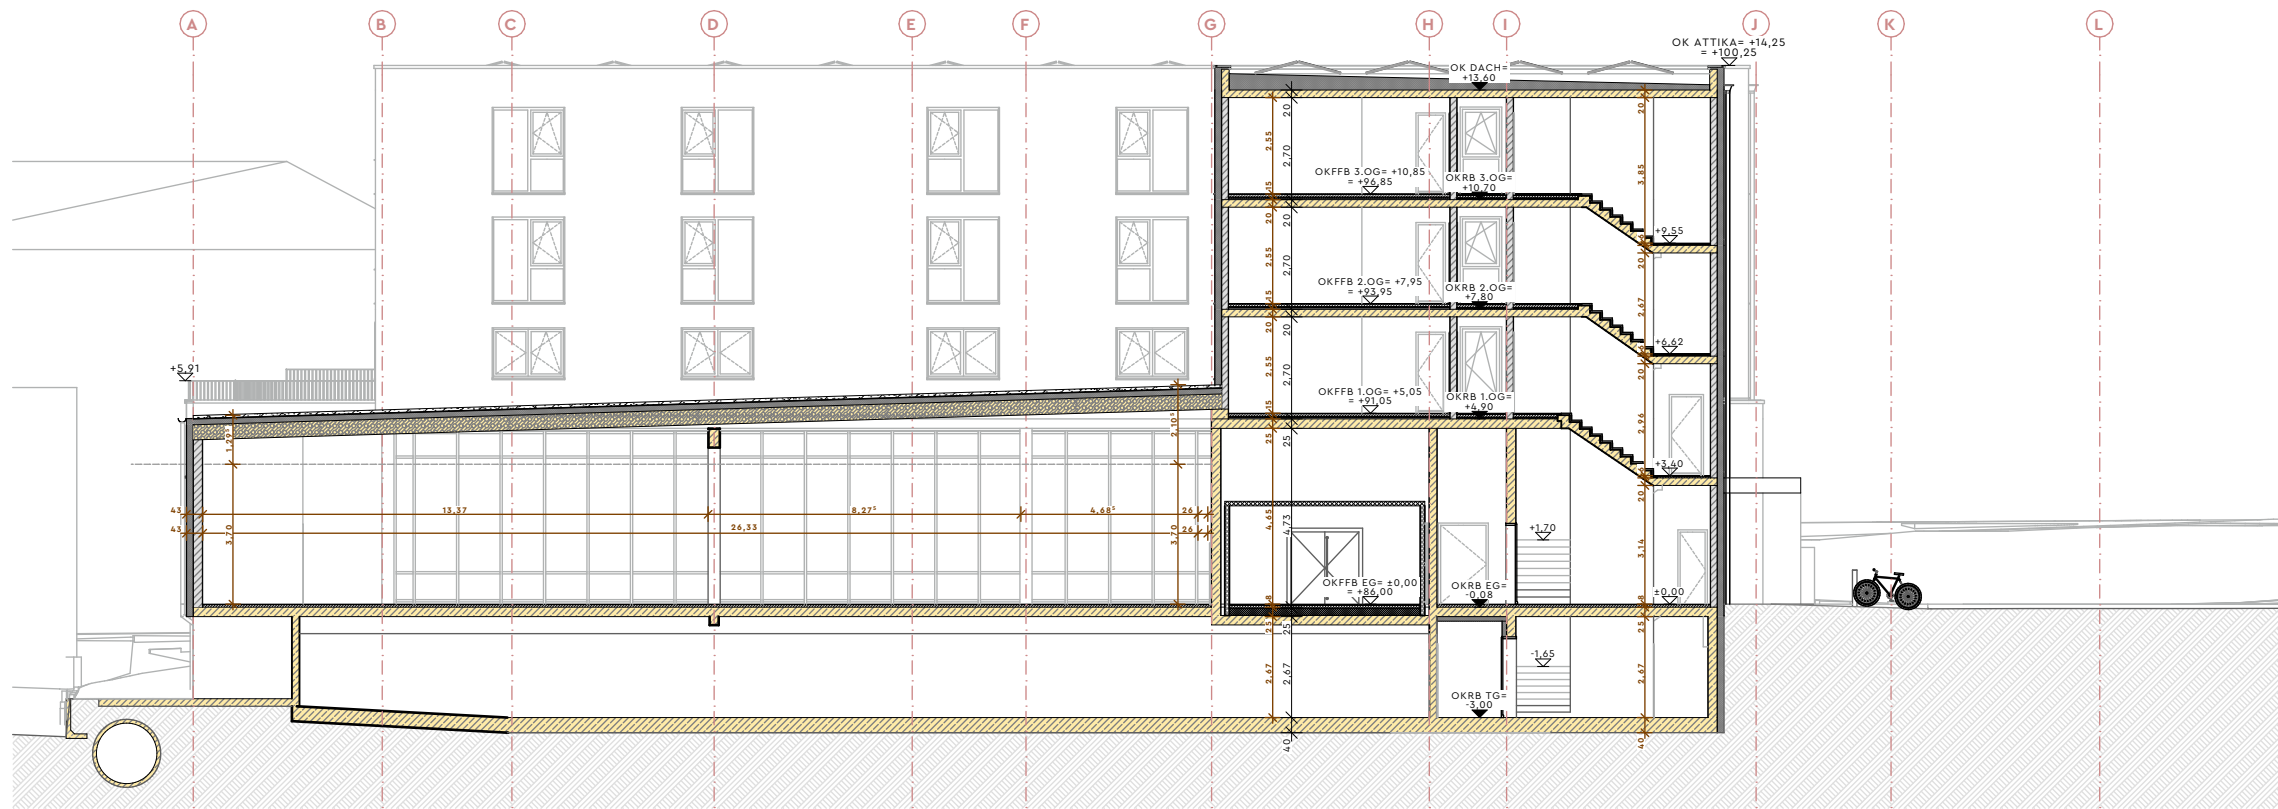


SNITT A

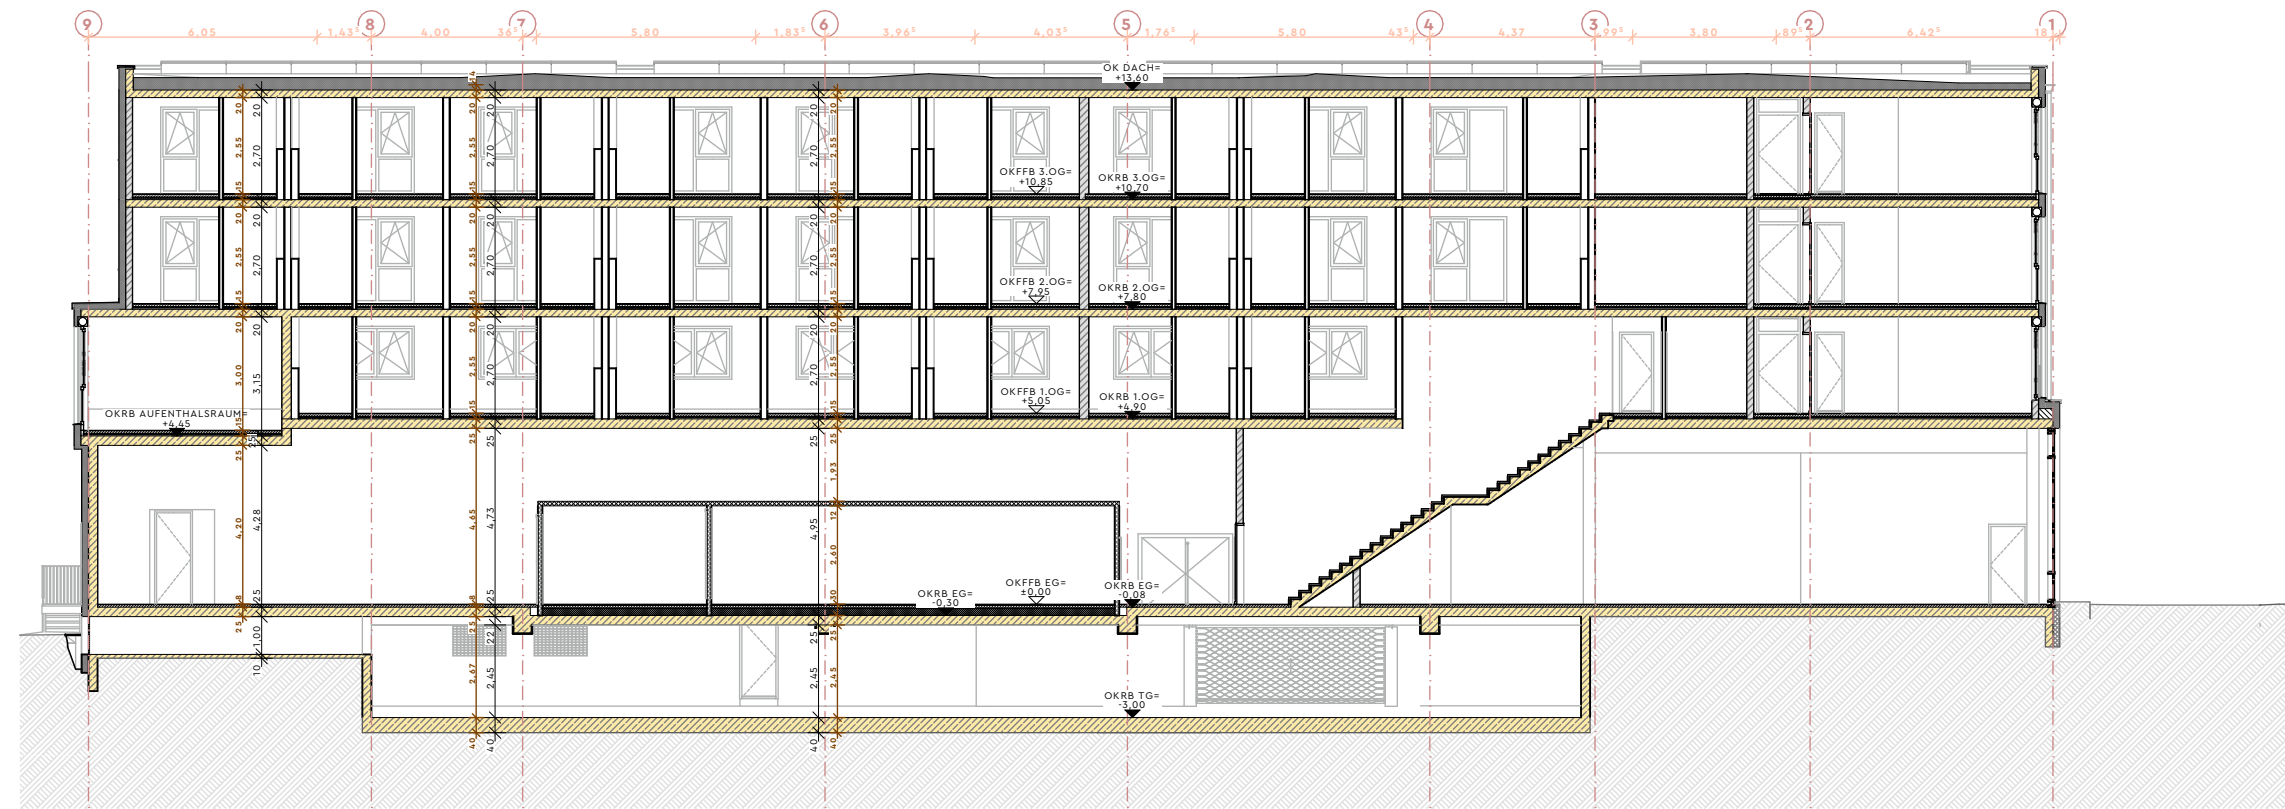

SNITT C

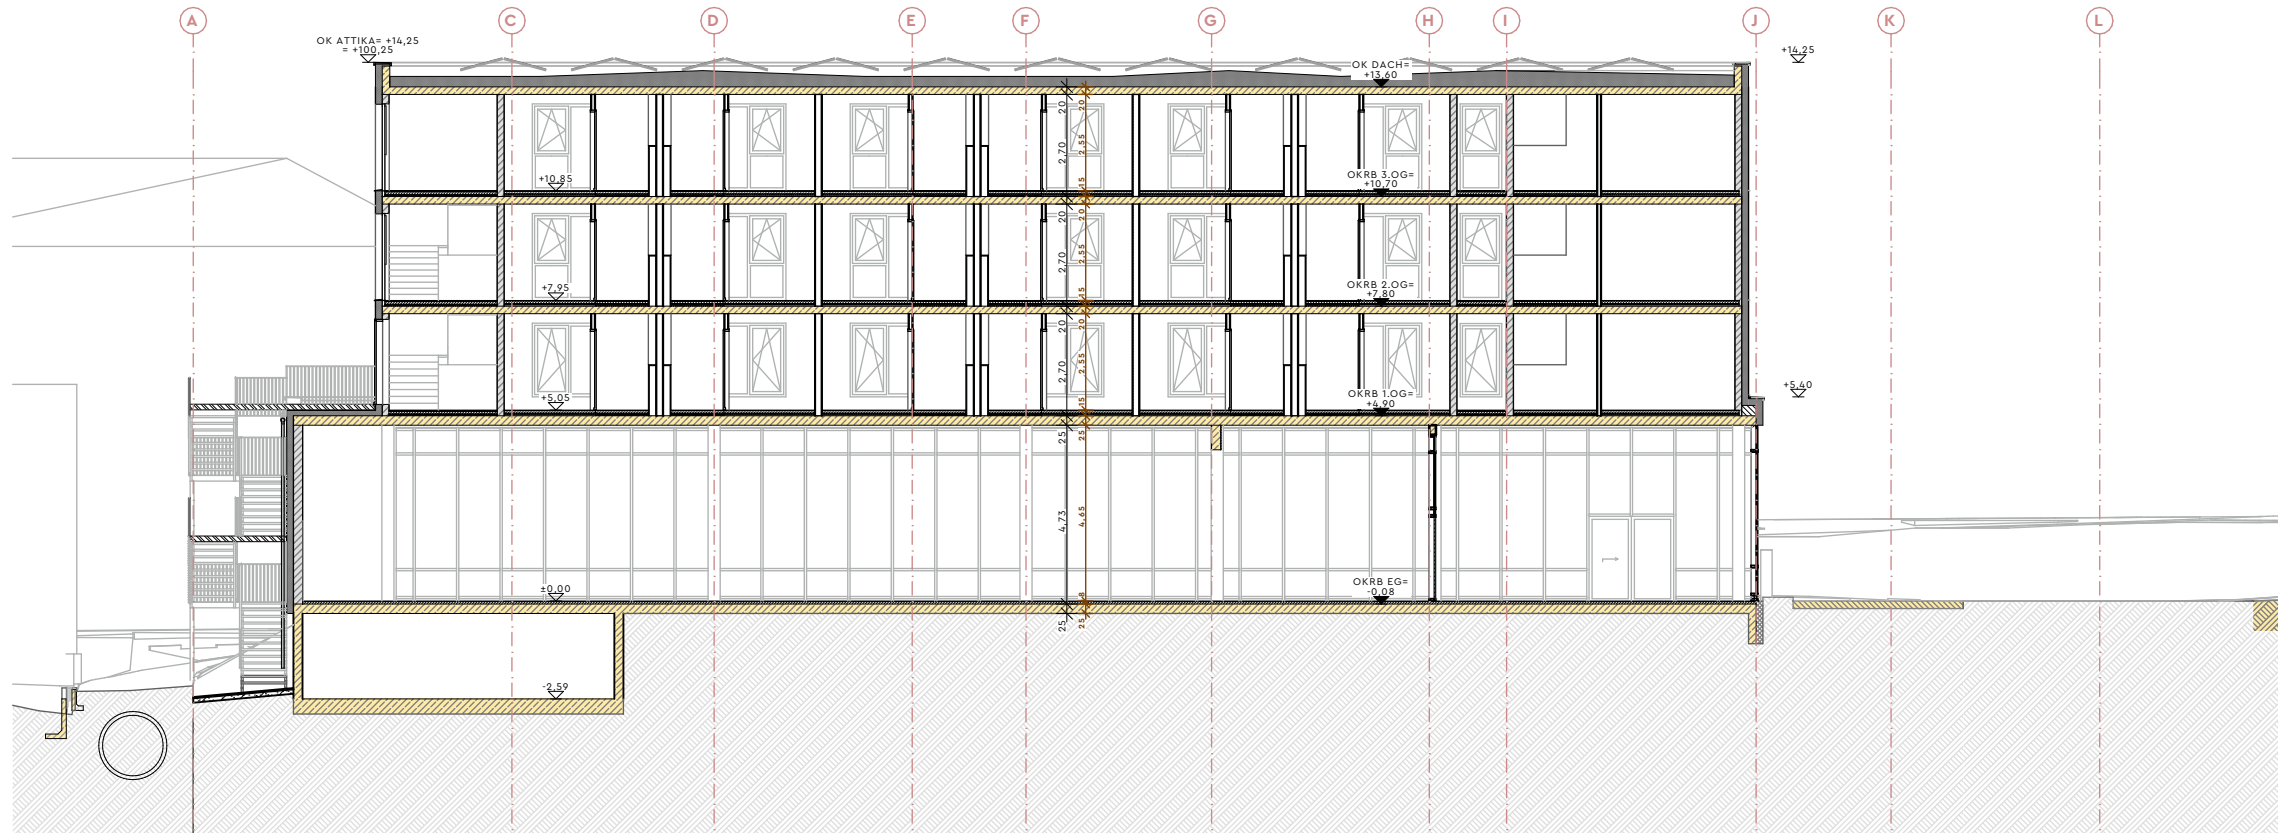

SNITT B

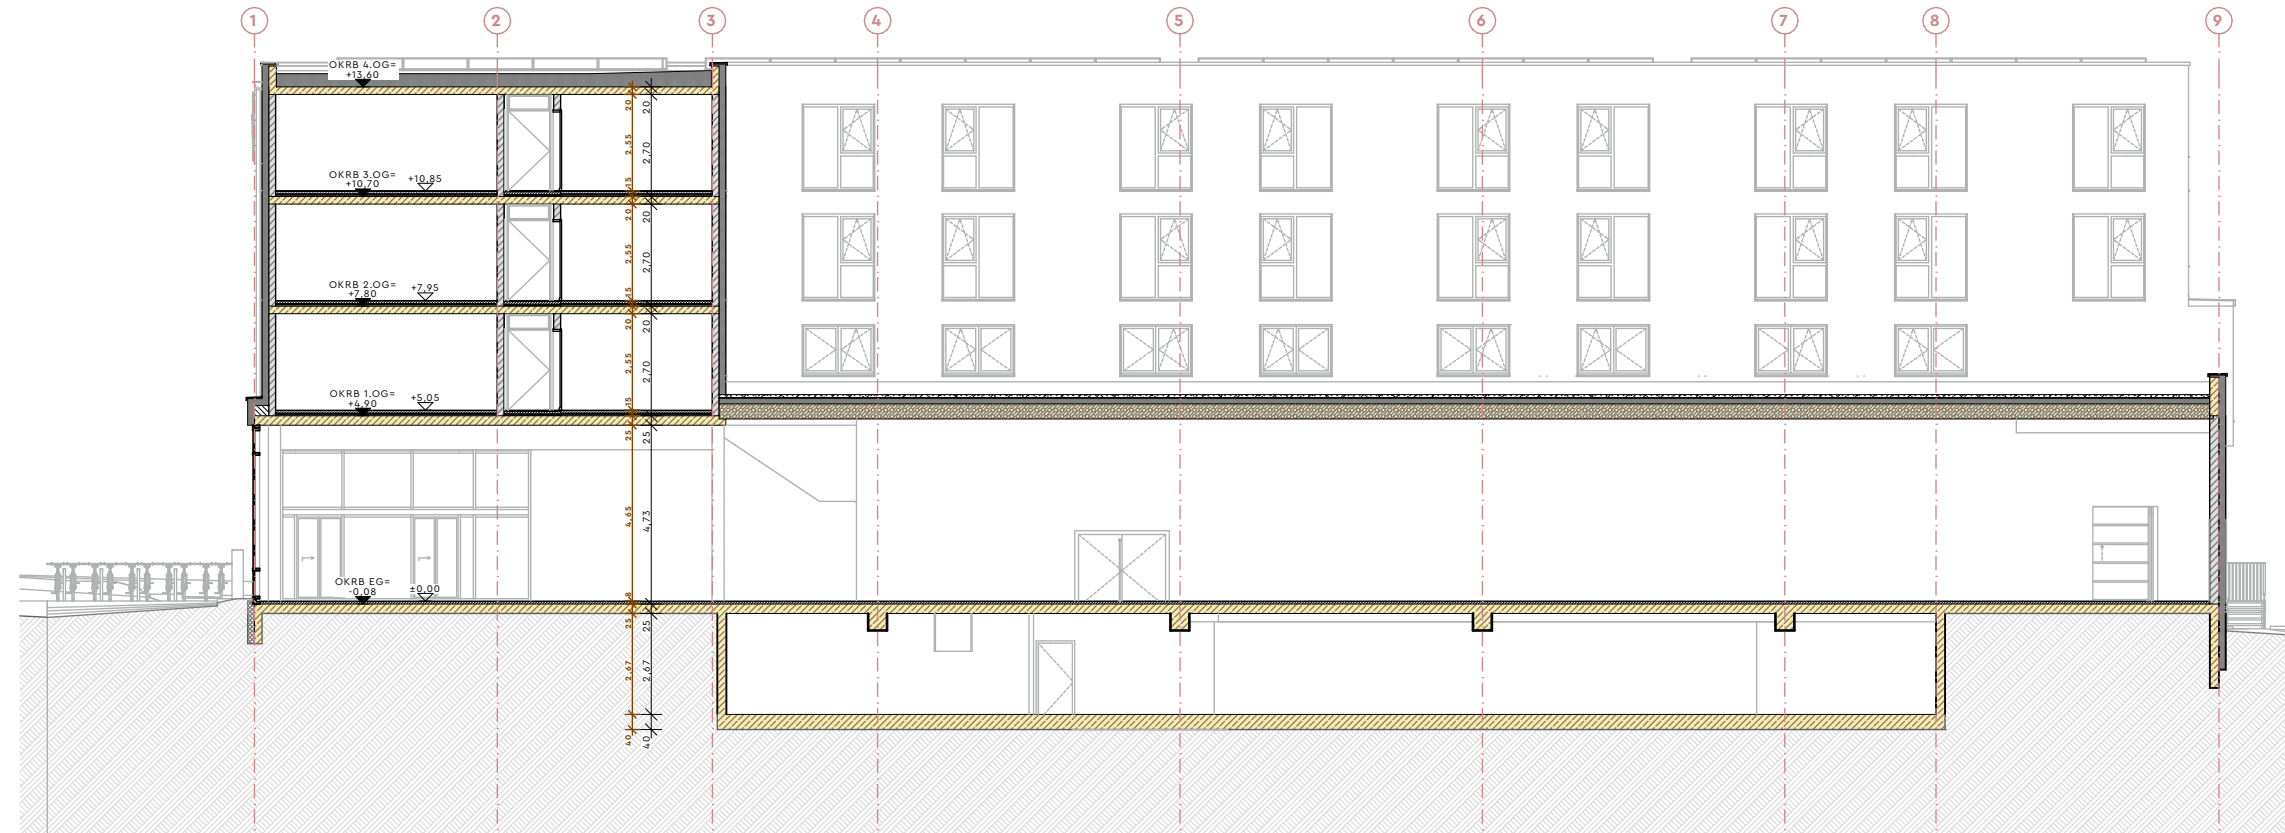

SNITT D

## LEGENDE

| NR | DATUM | INDEX - ÄNDERUNG | GEZ. |
|----|-------|------------------|------|
|----|-------|------------------|------|

DER PLAN GILT NUR IN VERBINDUNG MIT DER STATIK UND DEN GÜLTIGEN BEWEHRUNGSPLÄNEN  
MASSE UND EINTRAGUNGEN SIND VOR AUSFÜHRUNG ZU PRÜFEN,  
UNKLARHEITEN MIT DER BAULEITUNG VOR DER AUSFÜHRUNG ZU KLÄREN.

## BAUANTRAG ENTWURF

BEZUGSHÖHE +/- 0.00 = 86,00 ÜNN

BAUVORHABEN:  
NEUBAU VERBRAUCHERMARKT MIT STUDENTENWOHNEN  
CHAUVIGNYSTRASSE 9, 65366 GEISENHEIM  
GEMARKUNG GEISENHEIM, FLUR 13, FLURSTÜCK 159/77

BEZEICHNUNG:  
VORHABENBEZOGENER BEBAUUNGSPLAN  
"CHAUVIGNYSTRASSE II"  
ANSICHTEN/SCHNITTE

BAUHERR:  
RHEIN 522 GMBH & CO. KG  
AN DER NORR 12  
CHRISTOPHER.KREUZBERGER@RHEIN522.DE

PLANVERFASSEN:  
CENTRA IMMOBILIEN GMBH  
AN DER NORR 12  
INFO@CENTRABAU.DE

DATUM:  
30.07.25  
GEZEICHNET:  
JS  
MASSSTAB  
1:200  
PLANNUMMER:  
BA.05.2