


BEBAUUNGSPLAN KLEINGARTENGEBIETE GEISENHEIM

Übersichtslageplan 1 : 10.000

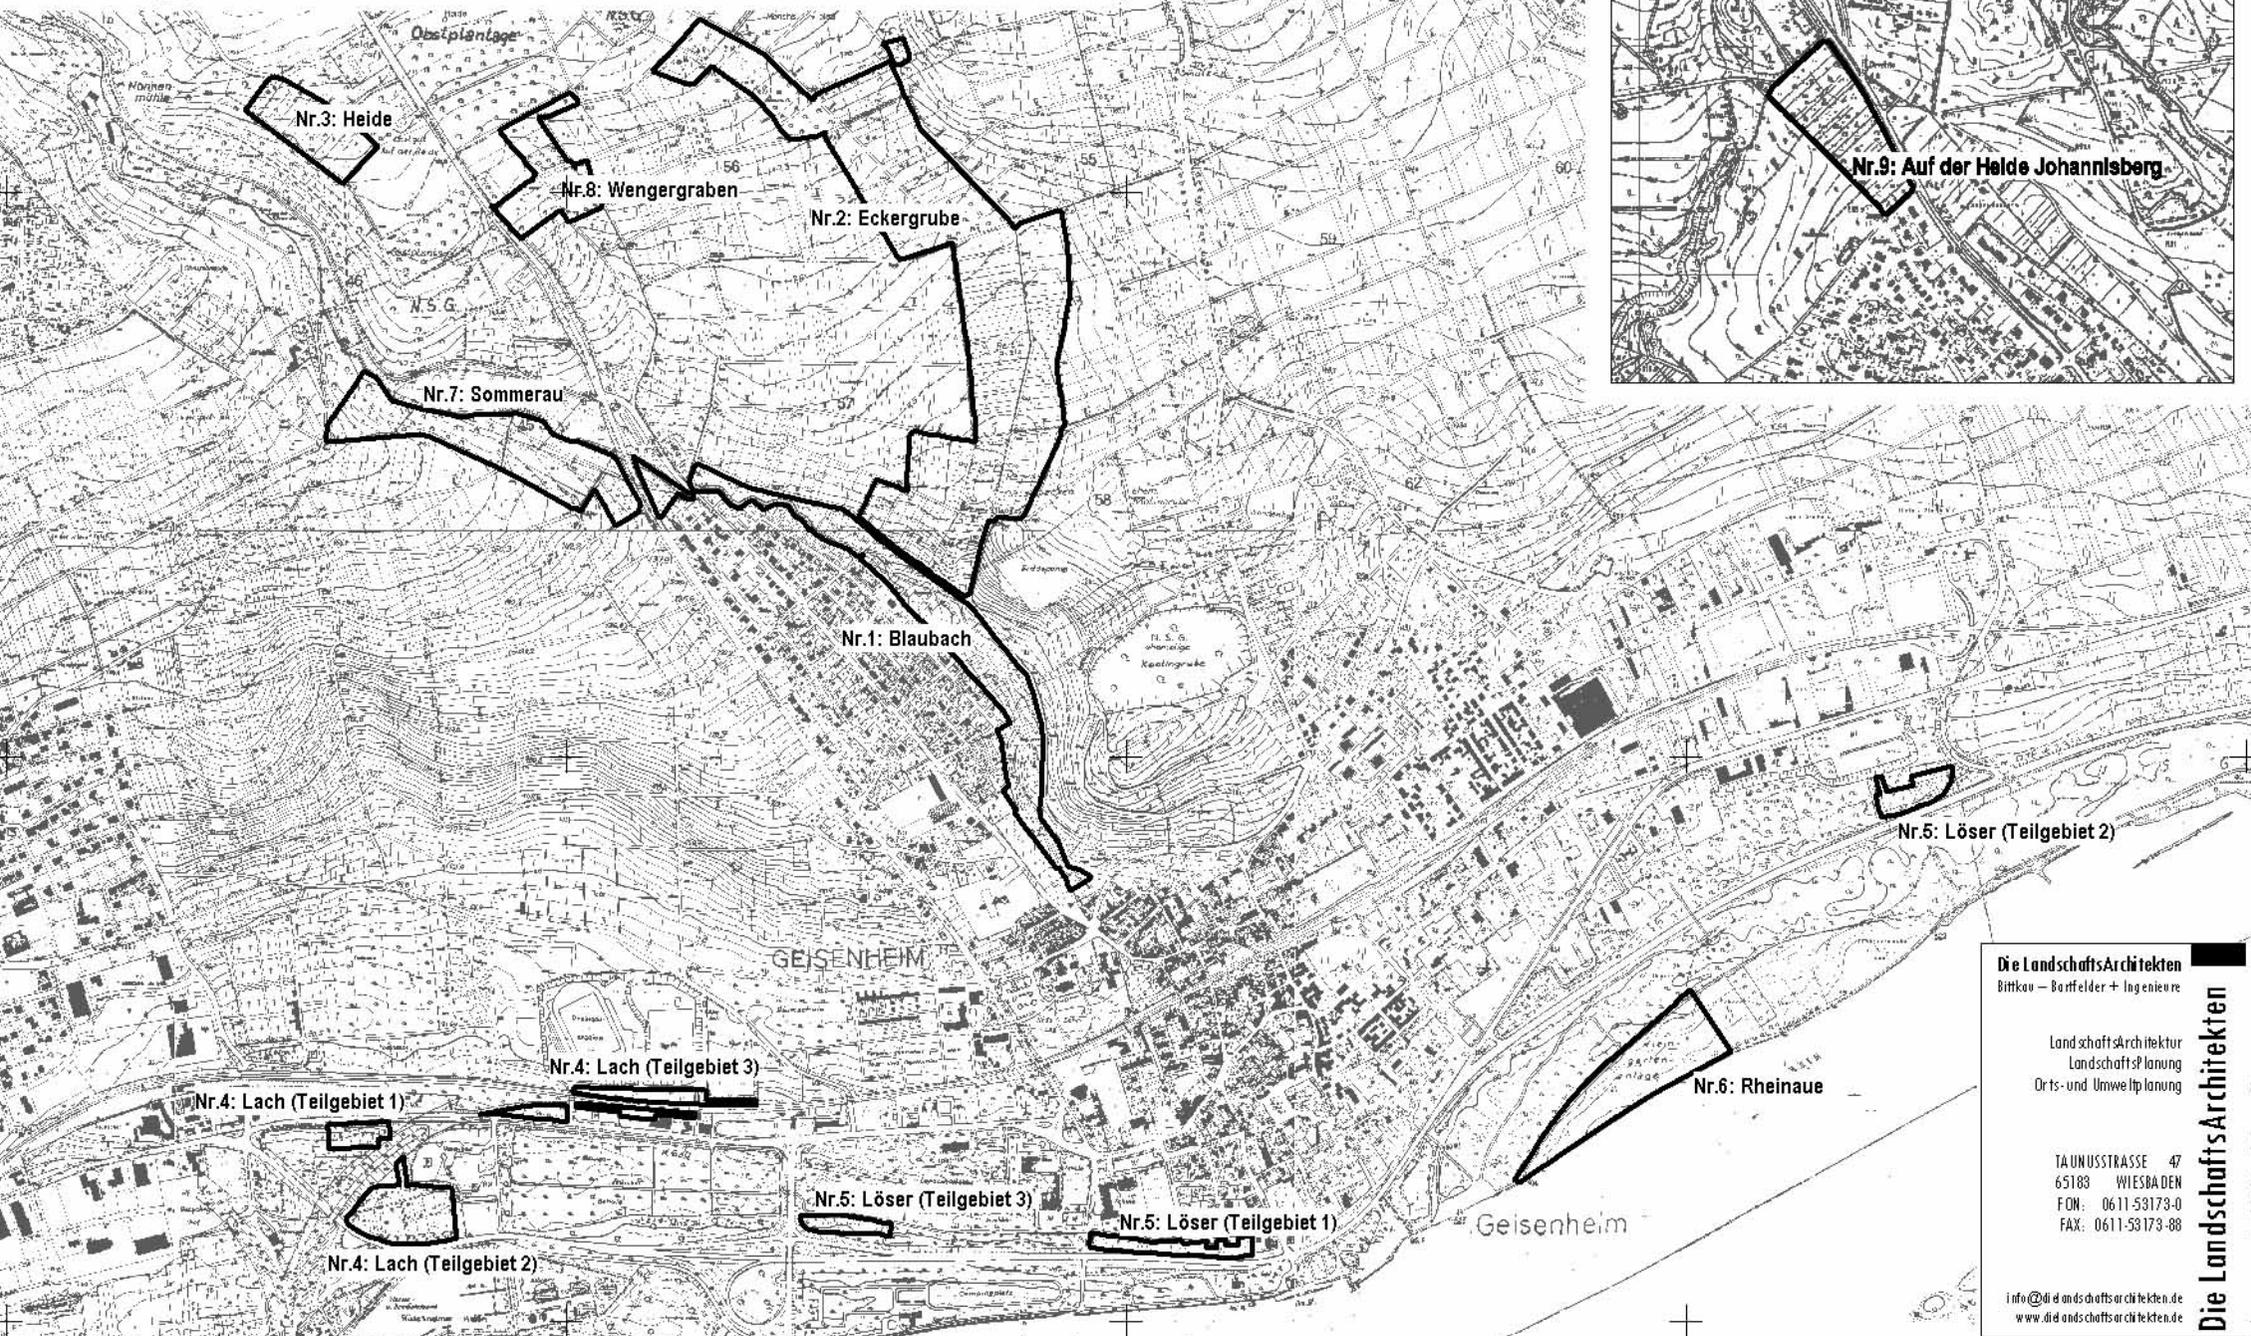

Nr.3: Heide

Nr.8: Wengergraben

Nr.2: Eckergarbe

Nr.7: Sommerau

Nr.1: Blaubach

Nr.5: Löser (Teilgebiet 2)

Nr.4: Lach (Teilgebiet 3)

Nr.4: Lach (Teilgebiet 1)

Nr.6: Rheinaue

Nr.4: Lach (Teilgebiet 2)

Nr.5: Löser (Teilgebiet 3)

Nr.5: Löser (Teilgebiet 1)

Die LandschaftsArchitekten
Bittkau – Barfelder + Ingenieure

LandschaftsArchitektur
Landschaftsplanung
Orts- und Umweltsplanung

TAUNUSSTRASSE 47
65183 WIESBADEN
FON: 0611-53173-0
FAX: 0611-53173-88

info@dielandschaftsarchitekten.de
www.dielandschaftsarchitekten.de

Die LandschaftsArchitekten