
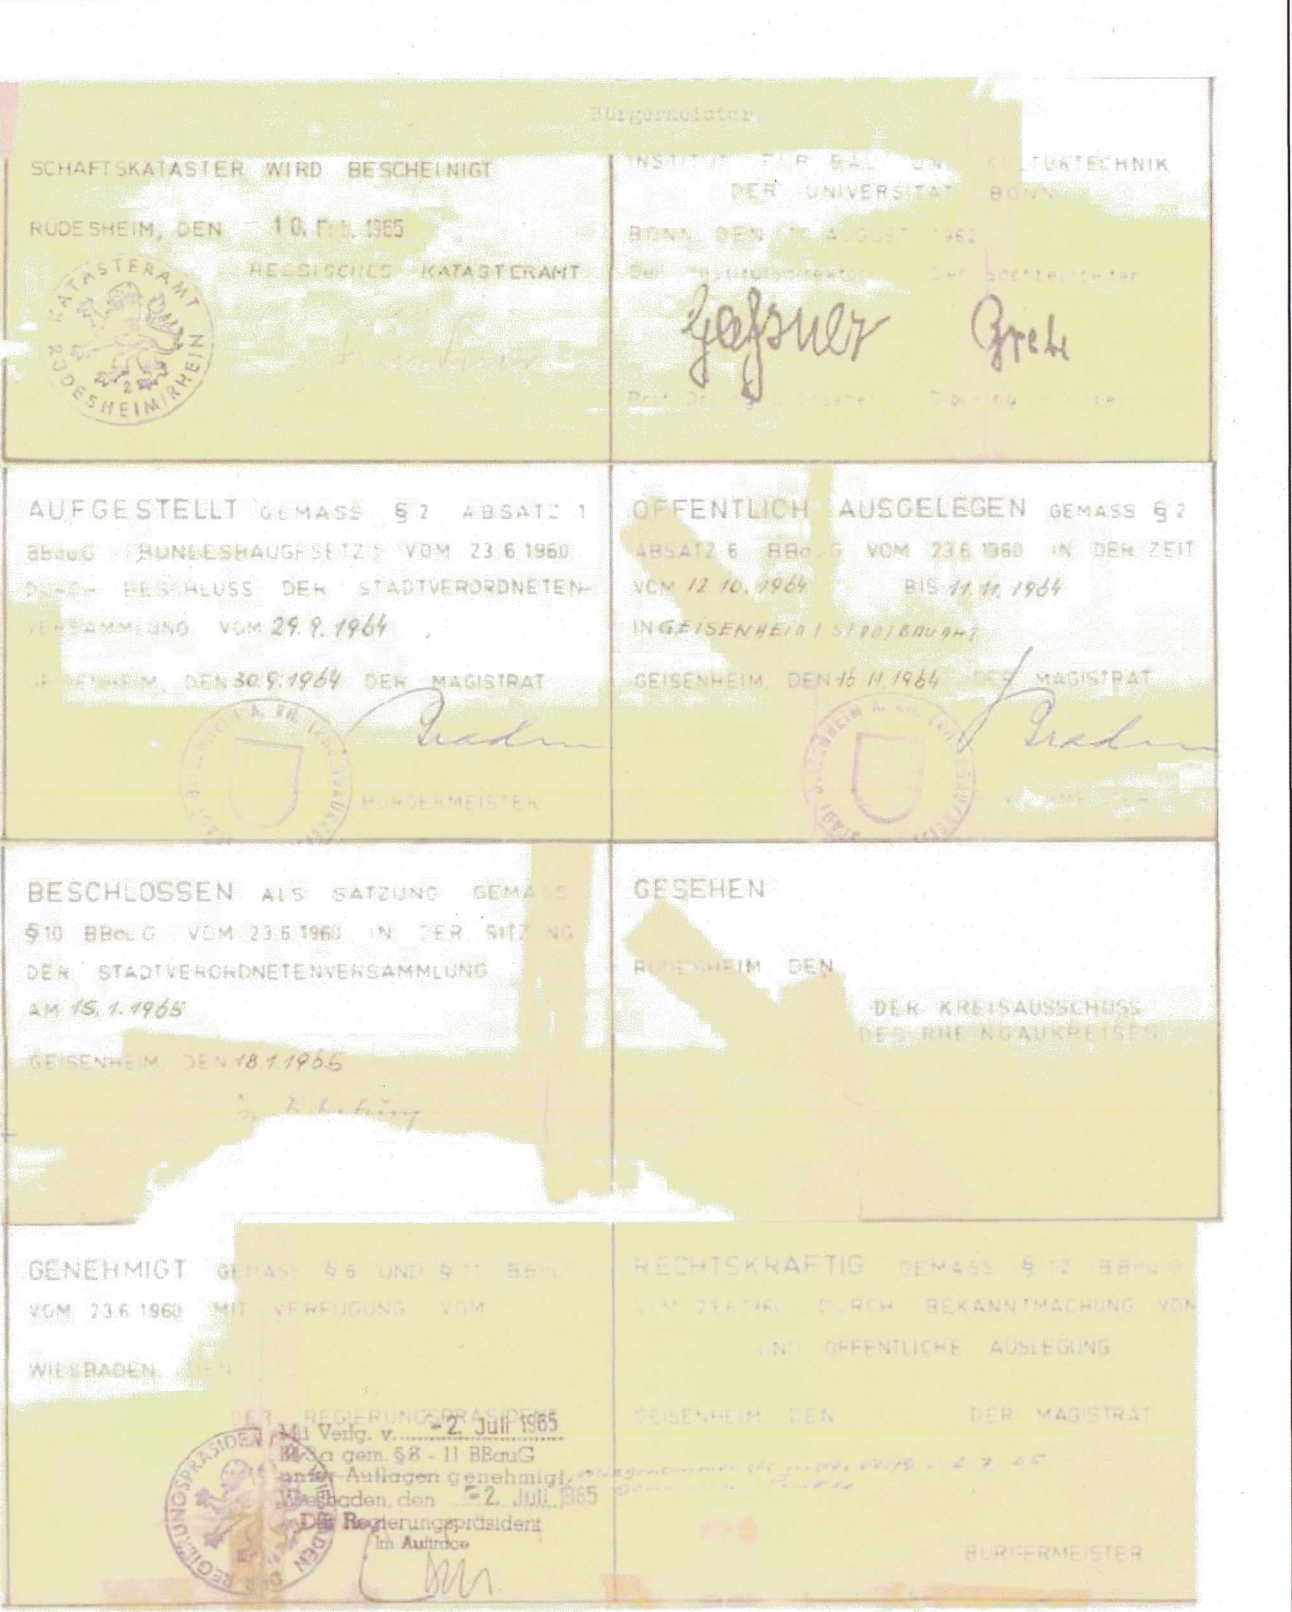


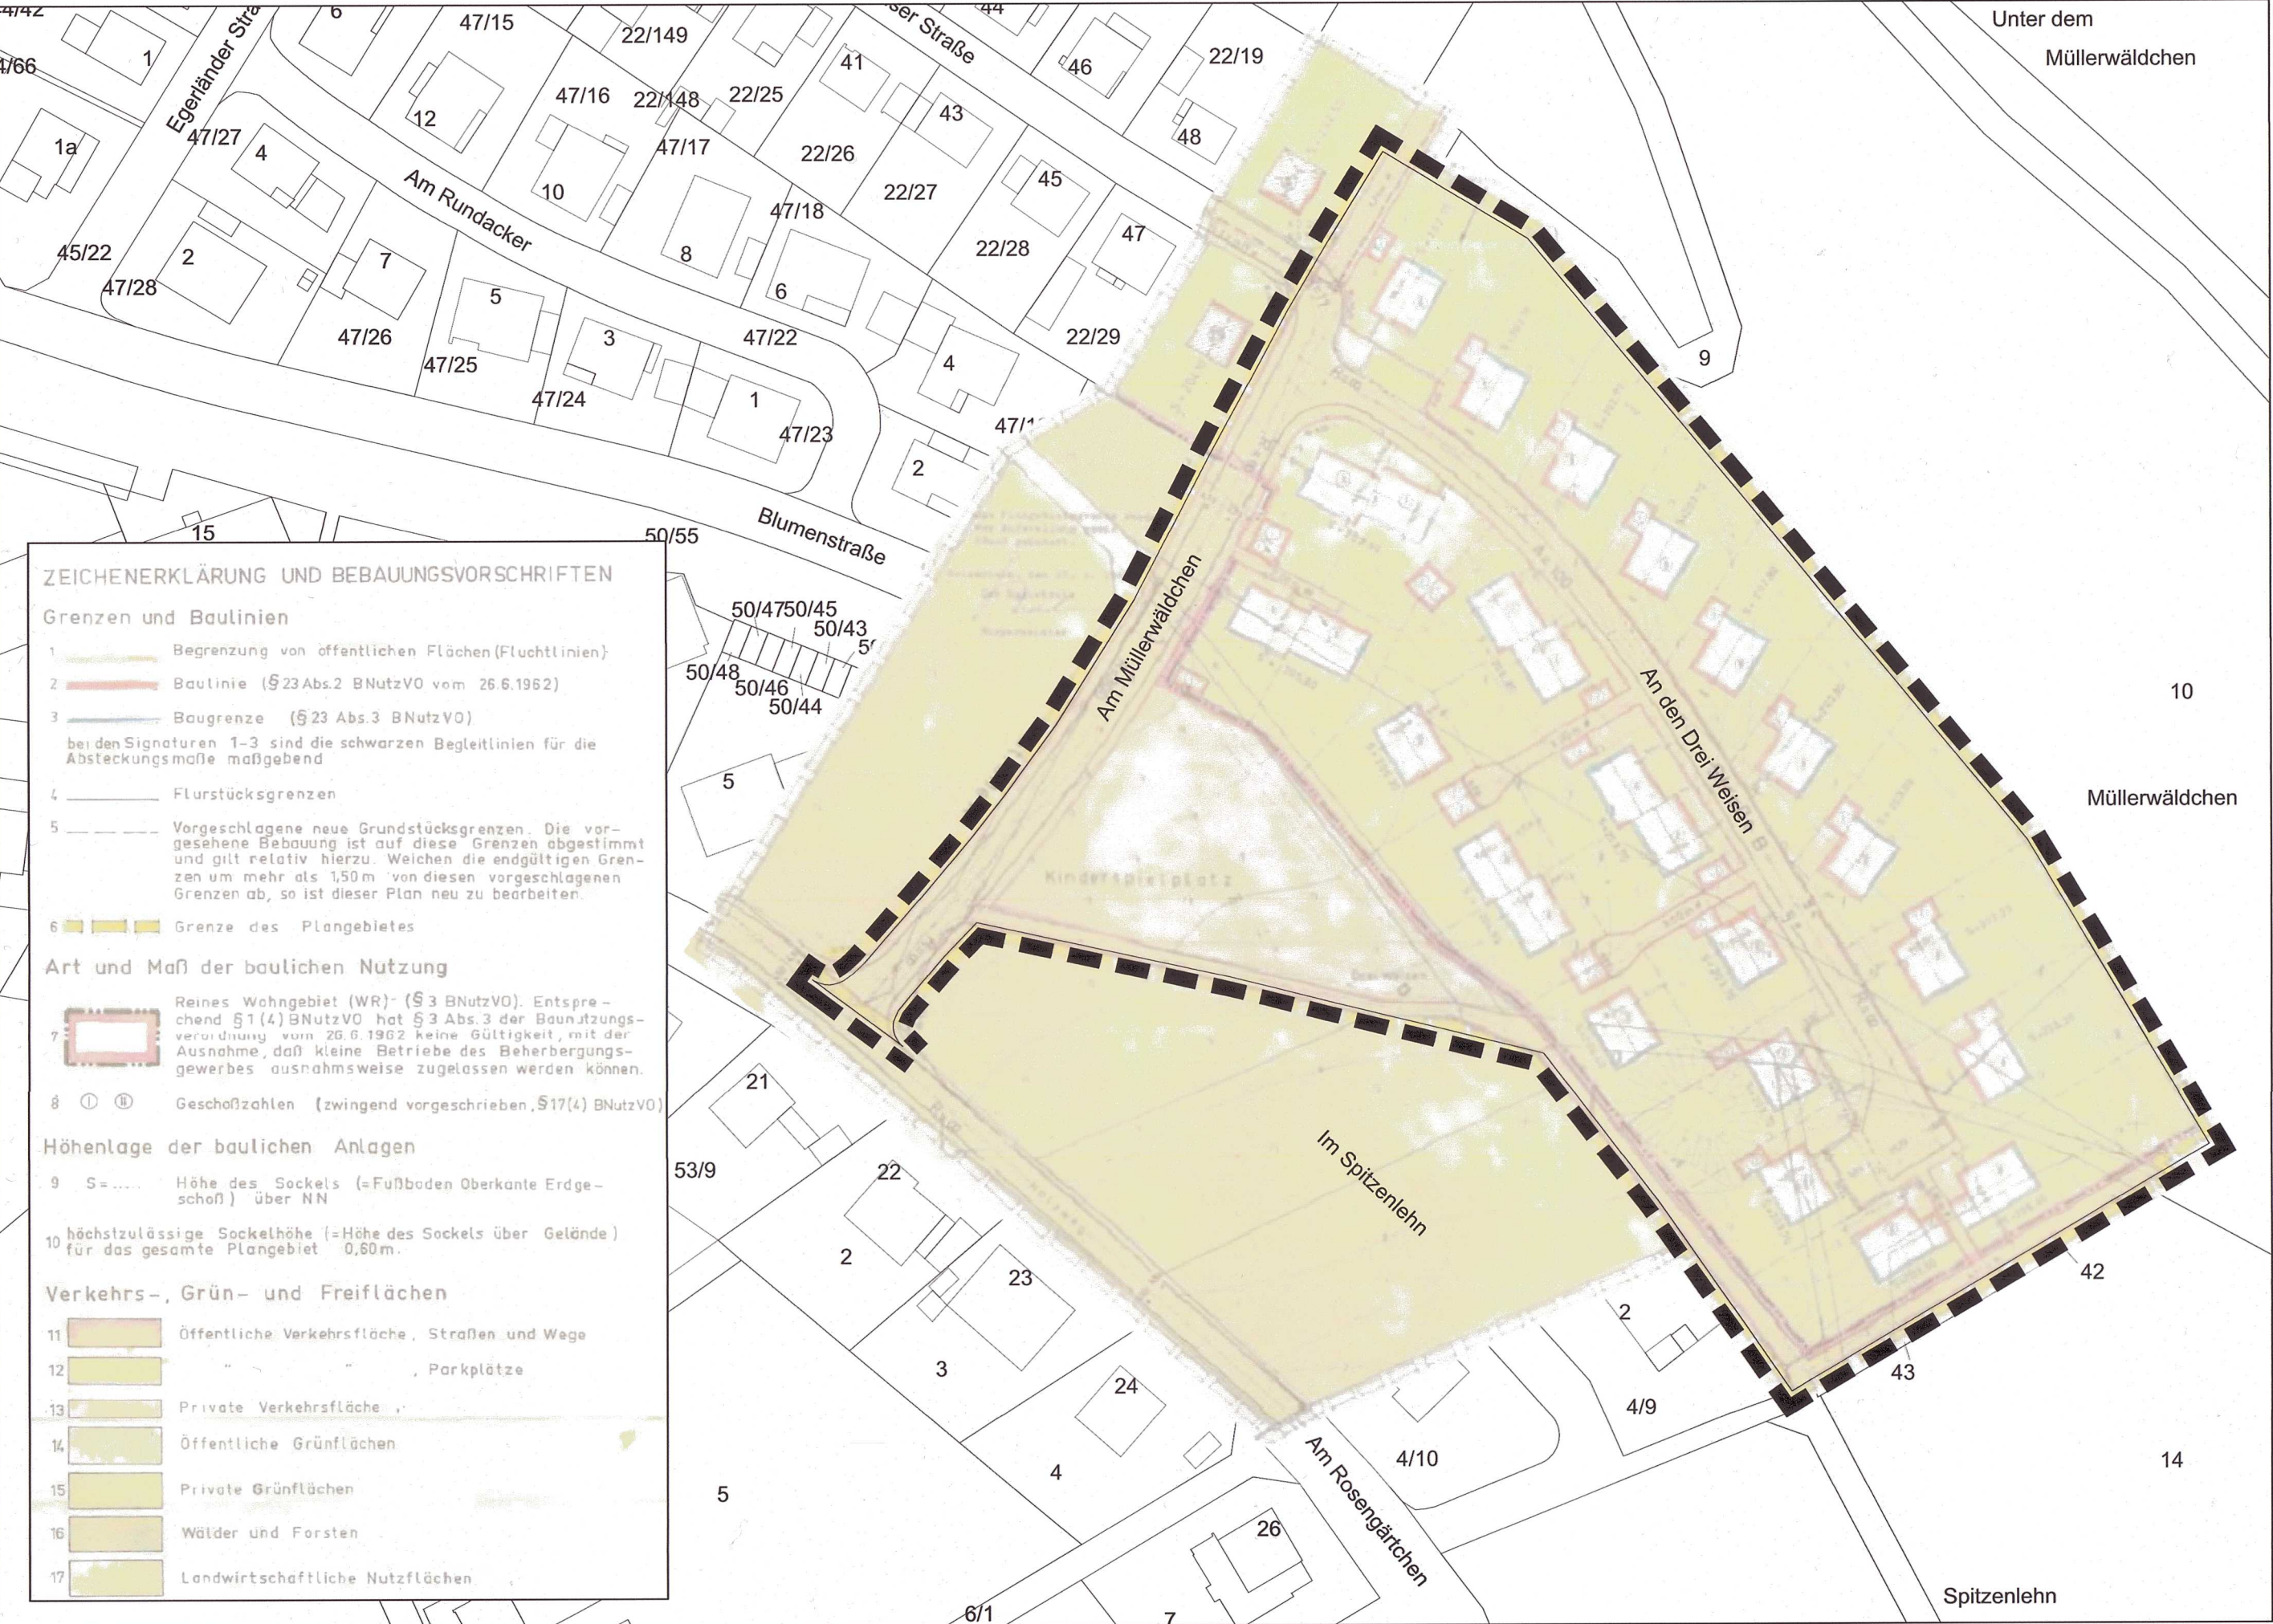

Satzung zur Aufhebung des Bebauungsplanes „Drei Weisen“

§ 1 Räumlicher Geltungsbereich

Der Geltungsbereich der Satzung zur Aufhebung des Bebauungsplanes umfasst den in der Planzeichnung als Geltungsbereich gekennzeichneten Bereich.

§ 2 Zweck der Satzung

Gem. § 10 Abs. 1 BauGB i. V. m. § 1 Abs. 8 BauGB wird der in § 1 bezeichnete Bereich des Bebauungsplanes „Drei Weisen“, rechtskräftig seit 19.07.1965, aufgehoben.

Beschlüsse zur Aufhebung des Bebauungsplans gemäß § 2 Abs. 1 i. V. m. § 1 Abs. 8 BauGB und zur Durchführung im beschleunigten Verfahren gemäß § 13a BauGB durch die Stadtverordnetenversammlung	am	19.12.2024
Bekanntmachung des Aufstellungsbeschlusses gemäß § 2 Abs. 1 BauGB sowie der Veröffentlichung im Internet und der öffentlichen Auslegung des Entwurfs gemäß § 3 Abs. 2 BauGB	am	24.04.2025
Beteiligung der Behörden und sonstigen Träger öffentlicher Belange gemäß § 4 Abs. 2 BauGB eingeleitet	am	05.05.2025
Veröffentlichung im Internet und öffentliche Auslegung des Bebauungsplanes gemäß § 3 Abs. 2 BauGB	vom	05.05.2025 bis 10.06.2025
Prüfung und Entscheidung über die fristgemäß eingegangenen Stellungnahmen sowie Beschluss der Aufhebungssatzung gemäß § 10 Abs. 1 BauGB durch die Stadtverordnetenversammlung	am	13.05.2026

Ausfertigung

Es wird bestätigt, dass der Inhalt der Aufhebungssatzung mit den hierzu ergangenen Beschlüssen der Stadtverordnetenversammlung übereinstimmt und dass die für die Rechtswirksamkeit maßgebenden Verfahrensvorschriften eingehalten wurden.
Die Aufhebungssatzung wird hiermit ausgefertigt.

Magistrat der Hochschulstadt Geisenheim, den 08. Juli 2026

Christian Aßmann, Bürgermeister



Inkrafttreten des Bebauungsplans

Inkrafttreten des Bebauungsplanes durch amtliche Bekanntmachung gemäß § 10 Abs. 3 BauGB am 16. Juli 2026


Magistrat der Hochschulstadt Geisenheim, den 16. Juli 2026

Christian Aßmann, Bürgermeister



Hochschulstadt Geisenheim

Aufhebung des Bebauungsplanes "Drei Weisen"

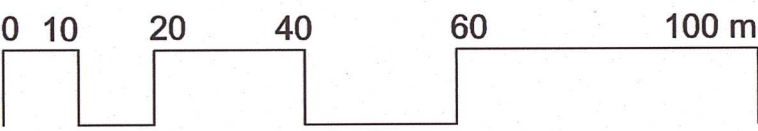

Mai 2026

(03_Drei Weisen)



M 1:1000

PLANUNGSGRUPPE DARMSTADT

Alicenstraße 23
Telefon (06151)9950-0

64293 Darmstadt
mail@planungsgruppeDA.de