



STADT GEISENHEIM AM RHEIN

Darstellung alt

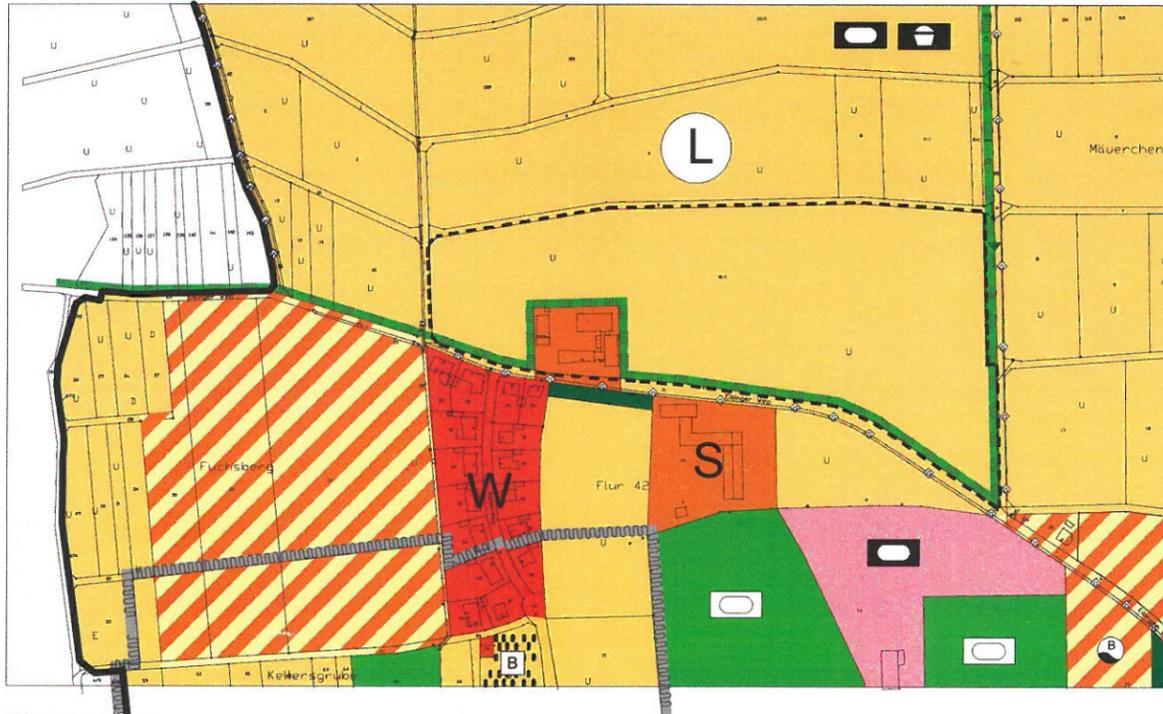

Darstellung neu

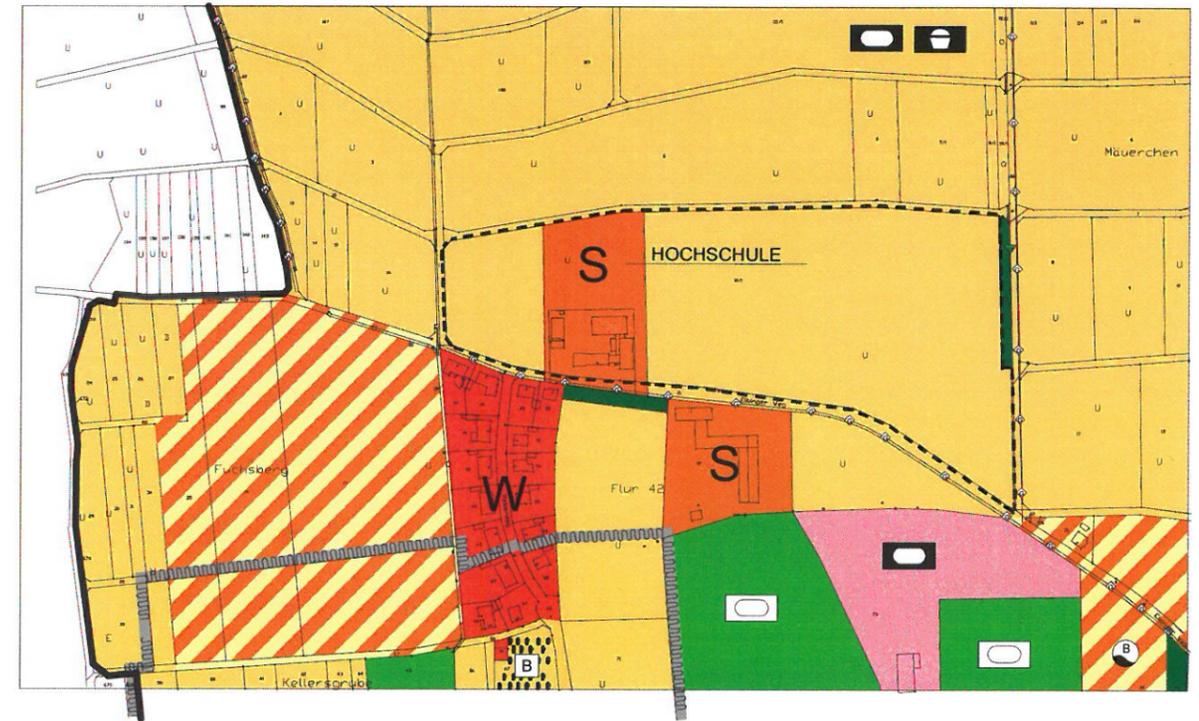

Planzeichen :

Bestand

Art der baulichen Nutzung (§ 5 (2) 1 BauGB, §1(1) 4 Bau NVO)

S Sonderbauflächen
Zweckbestimmung :
Hochschule

Hauptversorgungsleitungen
(§ 5 (2) 4 und § 9 (1) 13 BauGB)

G Gasleitung, unterirdisch

Flächen für die Landwirtschaft
(§ 5 (2) 9a und § 9 (1) 18a BauGB)

Yellow box Flächen für die Landwirtschaft - Weinbau -

Nachrichtliche Übernahme (§ 5 (4) BauGB)

Green box Umgrenzung von Schutzgebieten und Schutzobjekten im Sinne des Naturschutzrechts

L Landschaftsschutzgebiet

Sonstige Planzeichen

Dashed line Grenze des räumlichen Geltungsbereiches der Flächennutzungsplanänderung

Solid line Geltungsbereichsgrenze Flächennutzungsplan

Vermerke :

Mit dem Satzungsbeschluss des Vorhaben- und Erschließungsplanes
Neubau einer PRAKTIKUMSHALLE HOCHSCHULE Eibinger Weg 4, Flur 42, Flurstück 18/1
am 12. SEP. 2013 wurde die Änderung des Flächennutzungsplanes vorgenommen.

Geisenheim, den 25. SEP. 2013

In Vertretung:
Lutz Geschke
Erster Stadtrat



STADT GEISENHEIM AM RHEIN

Änderung des Flächennutzungsplanes, §5 BauGB, im Bereich des Vorhaben und Erschließungsplanes

Neubau einer PRAKTIKUMSHALLE HOCHSCHULE Eibinger Weg 4, Flur 42, Flurstück 18/1

gemäß § 12 BauGB

SRK SCHMIDT-ROTTKE, KRAPPE ARCHITEKTEN UND INGENIEURE
ADOLFSALLEE 22, 65185 WIESBADEN FON/FAX: 0611 /97388 -0 /-99, e-Mail: info@SRK-Architekten.de

Maßstab: 1:5000

Format: A3

Index: 0

Datum: Sept. 2013