

- SW-Grtl. Bestand
SW-Grtl. Neu
RW-Grtl. Bestand
RW-Grtl. Neu
SW
SW Neu
RW
RW
MW-Grtl.
SW-Grtl.-Neutra

Angaben zur Lage und Höhe der Abwasseranlagen und Grundstücksentwässerungsanlagen sind nur nachrichtlich, ohne Garantie und Vollständigkeit und Richtigkeit !


alle Vermaßungen der Grundleitung beziehen sich auf die Gebäudeachsen !!

alle Höhenangaben sind vor Ort zu prüfen und ggf. mit der BL abzustimmen

Anschlüsse für die Aussenanlagen sind mit dem Freiflächenplaner abzustimmen !!

Fließgeschwindigkeiten nach DIN 1986-100
14.1.5.2;14.1.5.3;14.2.7.3

Dichtheit der Leitungen gem. DIN 1986-100 6.1.2

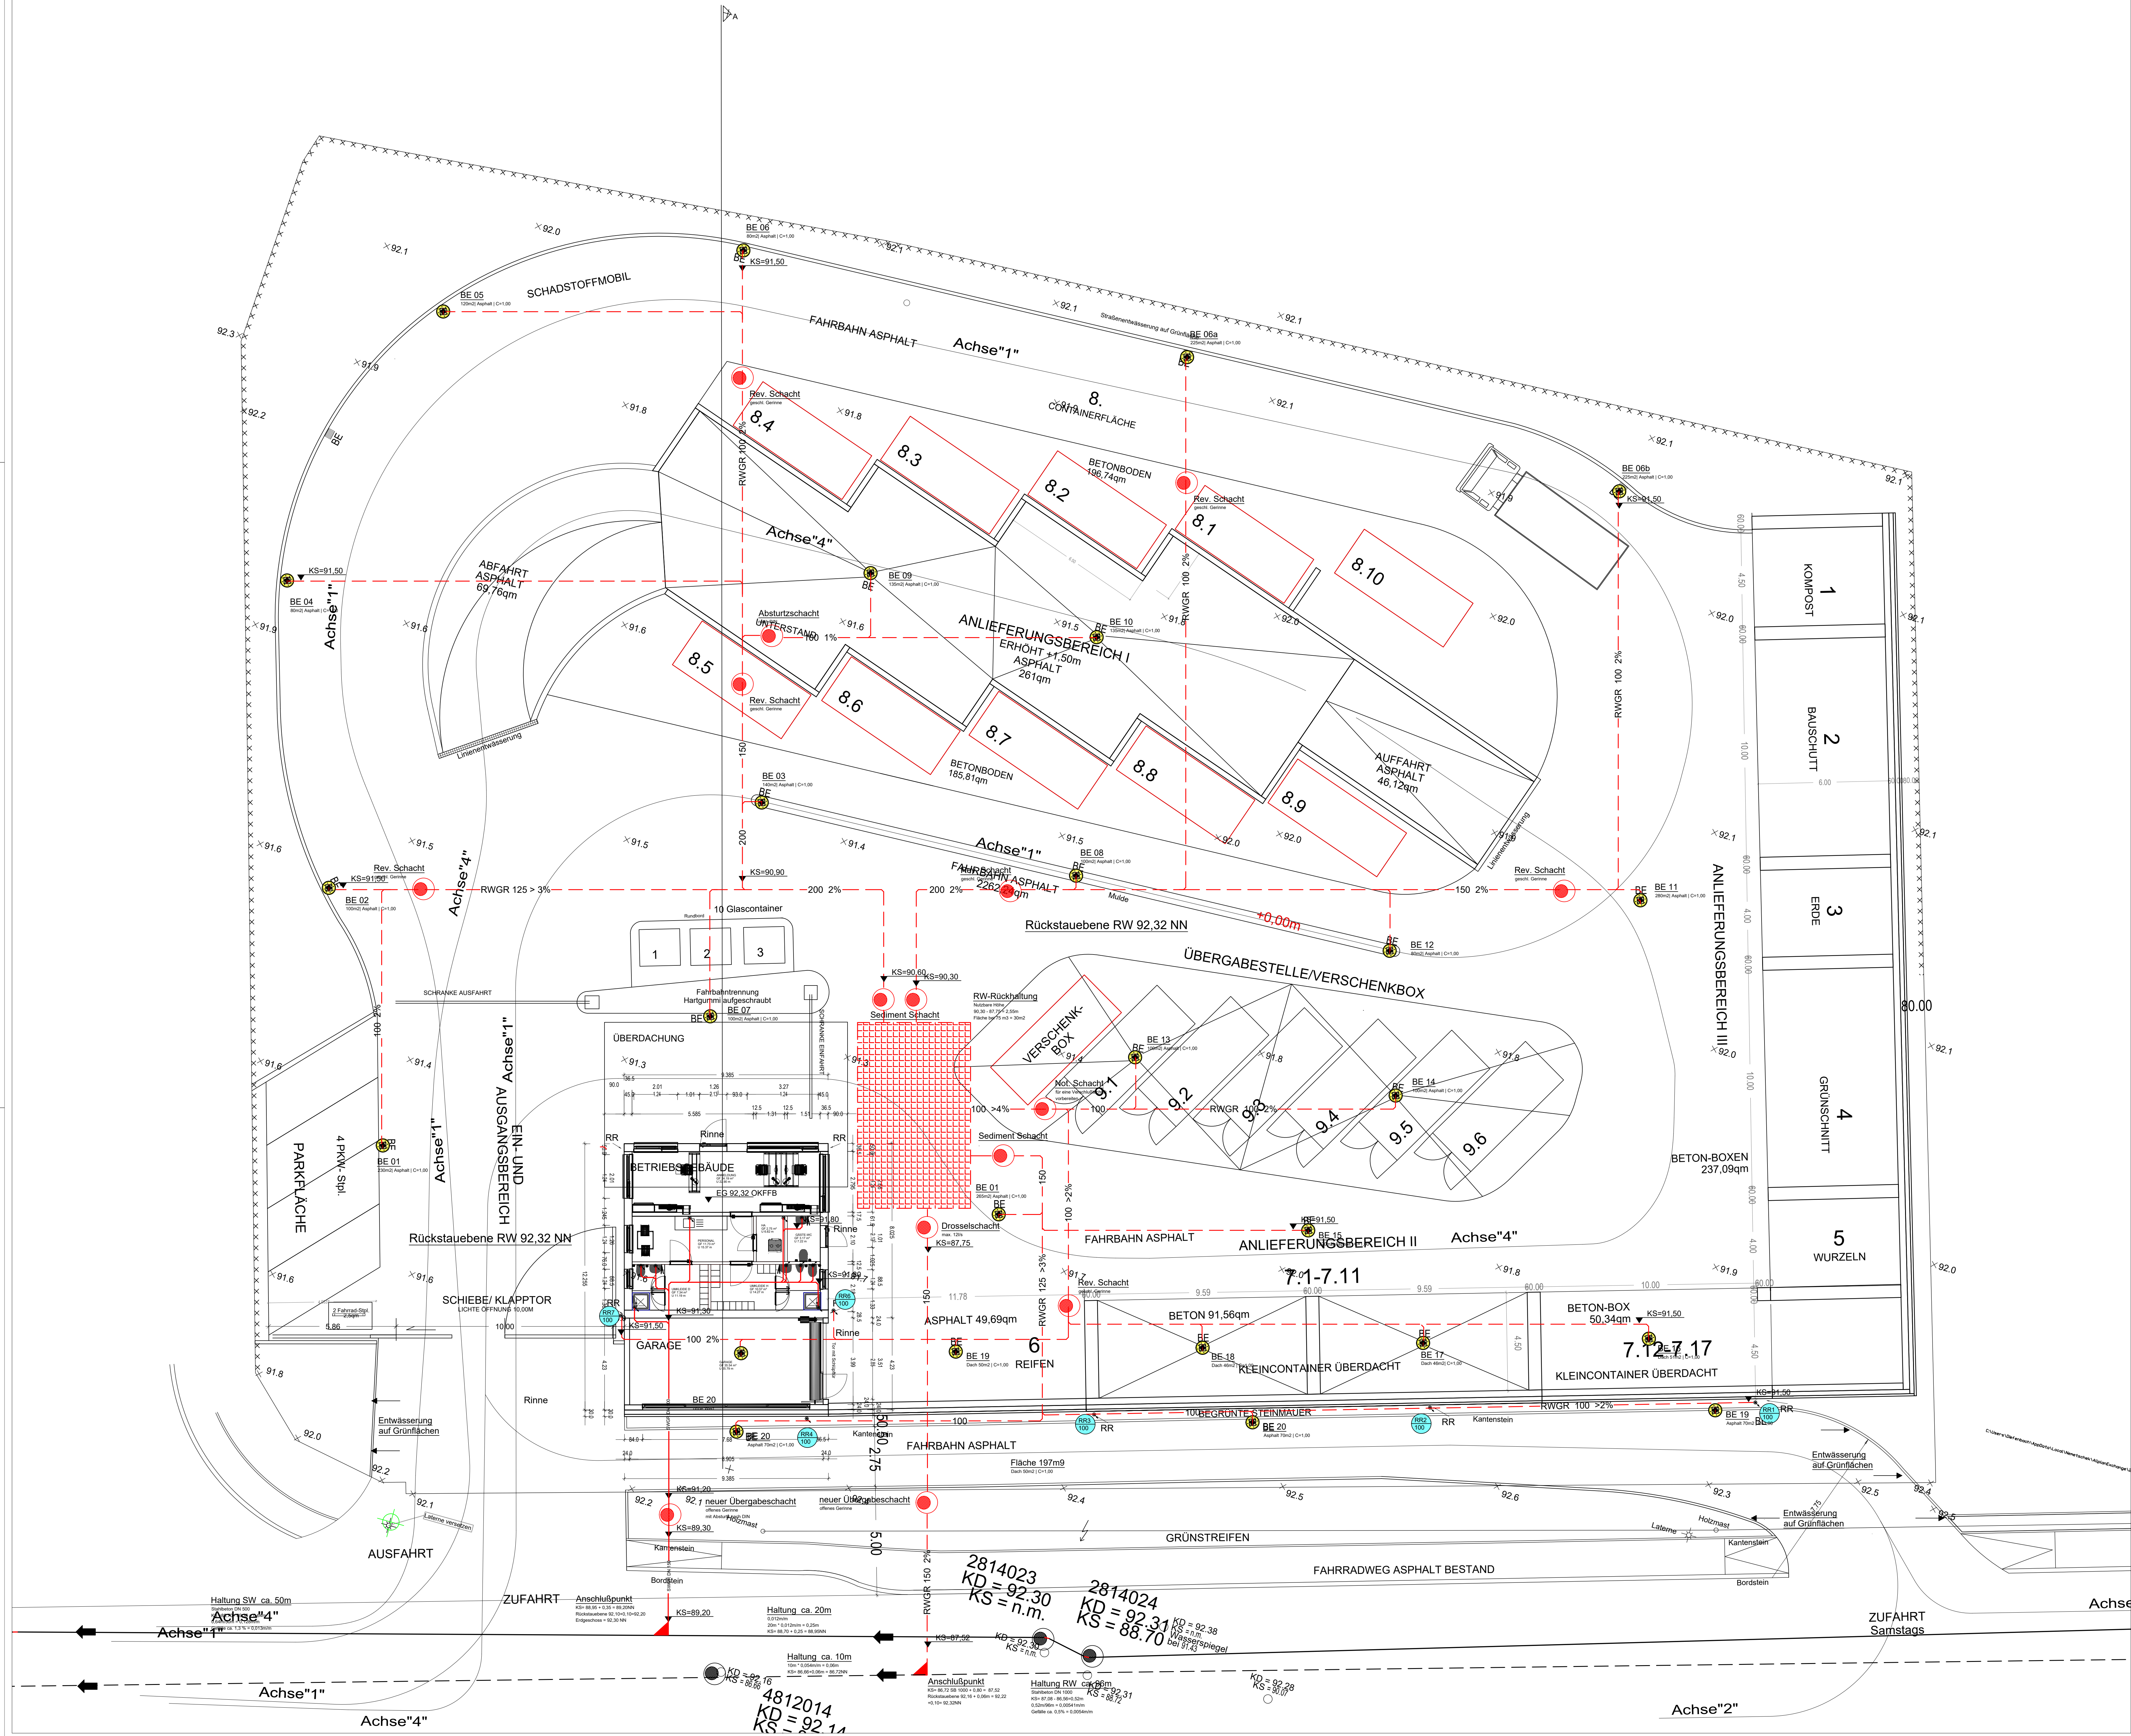

Bauherr: Verfasserr:

Arbeitsstand 26.10.2022

Projekt: Neubau eines Wertstoffhofes
Hauptstr. 186
65375 Oestrich-Winkel

Architekt: BIELAK
An der Allee 5
65329 Hohenstein

Bauherr: EAW Rheingau-Taunus-Kreis
Schiedersstr. 1
65326 Aulungen

Dat.: Nr. 11.0001
Dreh: 11.0001
Entwässerungsantrag: Plan Nr. 3235_101
M 1:50

Gezeichnet: Entwässerung
Plan: Grundriss
Bauwerk: Erdgeschoss

Standort: Ausführungplanung
e-Quadrat GmbH
Planungsgesellschaft für techn. Gebäudeausrüstung, Energie und Wärmetechnik
Feldstr. 24 65326 Aarbergen 1
Tel. 06120-1985 Fax. 06120-6221
Mobil 0171-7794241 Mail: kirchhof@e-quadrat.de